


УТВЕРЖДЕНО:

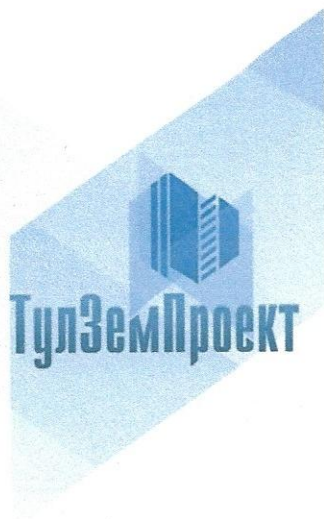

ООО «ТулЗемПроект»  
ИНН 7103518527 КПП 710301001

ОГРН 1137154023621  
300012, г.Тула, проспект Ленина, 85  
тел./факс. (4872) 717-017  
e-mail: tulzempromekt@mail.ru  
www.tzp71.ru

Проект межевания территории, расположенной в г.Тула, районе  
ул.Генерала Маргелова

**Утверждаемая часть**

**Том 1**

Шифр: В26/бд35-Т1-ПМТ

г. Тула

2026



ООО «ТулЗемПроект»  
ИНН 7103518527 КПП 710301001

ОГРН 1137154023621

300012, г.Тула, проспект Ленина, 85

тел./факс. (4872) 717-017

e-mail: tulzempromekt@mail.ru

www.tzp71.ru

Проект межевания территории, расположенной в г.Тула, районе  
ул.Генерала Маргелова

### Утверждаемая часть

#### Том 1

Шифр: В26/бд35-Т1-ПМТ

Ген.директор

Кад.инженер



Т.Ю.Власова

В.В.Пашинова

г. Тула

2026

## Состав документации по планировке территории

| Шифр            | Наименование                                       | Примечание |
|-----------------|----------------------------------------------------|------------|
| B26/бд35-T1-ПМТ | Основная часть (текстовые и графические материалы) | Том 1      |
| B26/бд35-T2-МО  | Материалы по обоснованию                           | Том 2      |

|              |          |      |       |       |         |                             |                    |      |        |
|--------------|----------|------|-------|-------|---------|-----------------------------|--------------------|------|--------|
|              |          |      |       |       |         | B26/бд35-T1-ПМТ             |                    |      |        |
| Изм.         | Кол.уч.  | Лист | Масш. | Подп. | Дач.    |                             | Стадия             | Лист | Листов |
| Ген.директор | Власова  |      |       |       | 09.2026 | Проект межевания территории | П                  | 1    | 21     |
| Разработал   | Пашинова |      |       |       | 09.2026 |                             |                    |      |        |
|              |          |      |       |       |         |                             |                    |      |        |
|              |          |      |       |       |         |                             |                    |      |        |
|              |          |      |       |       |         |                             |                    |      |        |
|              |          |      |       |       |         |                             | ООО «ТулЗемПроект» |      |        |

|             |  |  |  |
|-------------|--|--|--|
| Согласовано |  |  |  |
|             |  |  |  |
|             |  |  |  |
|             |  |  |  |

|              |  |
|--------------|--|
| Инв. № подл. |  |
|              |  |
| Подп. и дата |  |
|              |  |
| Взам. инв. № |  |
|              |  |

## Список исполнителей проекта

| №<br>п/п | Должность           | Ф.И.О.        | Подпись                                                                             |
|----------|---------------------|---------------|-------------------------------------------------------------------------------------|
| 1        | Ген.директор        | Власова Т.Ю.  |  |
| 2        | Кадастровый инженер | Пашинова В.В. |                                                                                     |
|          |                     |               |                                                                                     |

Технические решения, принятые в проекте, соответствуют требованиям градостроительных, экологических, санитарно-гигиенических, противопожарных и других норм действующих на территории Российской Федерации

Ген.директор



Т.Ю.Власова

|               |              |
|---------------|--------------|
| Инов. № подл. | Взам. инв. № |
|               |              |
| Подп. и дата  |              |
|               |              |

|      |         |      |        |         |      |
|------|---------|------|--------|---------|------|
|      |         |      |        |         |      |
| Изм. | Кол.уч. | Лист | № док. | Подпись | Дата |

B26/бд35-Т1-ПМТ

Лист

2

Содержание тома 1

| №<br>п/п | Шифр              | Наименование                                                                                           | №<br>листо<br>в |
|----------|-------------------|---|-----------------|
| 1        | B26/бд35-T1-ПМТ/1 | Часть 1. Положение о размещении образуемых и изменяемых земельных участков                             | 4               |
| 2        | B26/бд35-T1-ПМТ/2 | Часть 2. Графические материалы                                                                         | 8               |
| 3        | B26/бд35-T1-ПМТ/3 | Часть 3. Ведомости координат поворотных точек границ образуемых и изменяемых земельных участков        | 13              |
| 4        | B26/бд35-T1-ПМТ/4 | Часть 4. Таблица площадей образуемых земельных участков                                                | 16              |
| 5        | B26/бд35-T1-ПМТ/5 | Часть 5. Описание местоположения границ устанавливаемых публичных сервитутов                           | 18              |
| 6        | B26/бд35-T1-ПМТ/6 | Часть 6. Ведомости координат поворотных точек проектируемой красной линии                              | 20              |
| 7        | B26/бд35-T1-ПМТ/7 | Часть 7. Описание местоположения границ территории проекта межевания в виде координат поворотных точек | 30              |

|               |              |              |
|---------------|--------------|--------------|
| Инов. № подл. | Подп. и дата | Взам. инв. № |
|               |              |              |

|      |         |      |        |         |      |                 |      |
|------|---------|------|--------|---------|------|-----------------|------|
|      |         |      |        |         |      | B26/бд35-T1-ПМТ | Лист |
|      |         |      |        |         |      |                 | 3    |
| Изм. | Кол.уч. | Лист | № док. | Подпись | Дата |                 |      |

**Часть 1. Положение о размещении  
образуемых и изменяемых земельных участков**

|               |              |              |
|---------------|--------------|--------------|
| Инов. № подл. | Подп. и дата | Взам. инв. № |
|               |              |              |

|      |         |      |        |         |      |                 |      |
|------|---------|------|--------|---------|------|-----------------|------|
|      |         |      |        |         |      | B26/бд35-T1-ПМТ | Лист |
|      |         |      |        |         |      |                 | 4    |
| Изм. | Кол.уч. | Лист | № док. | Подпись | Дата |                 |      |

## Положение о размещении образуемых и изменяемых земельных участков

Проект межевания территории, расположенной в г.Тула, районе ул.Генерала Маргелова, подготовлен на основании договора о комплексном развитии территории №КРТ-2/2026 от 17.07.2026г. в целях уточнения местоположения границ образуемых земельных участков и линий градостроительного зонирования на основании исходных данных и документов:

- сведений государственного кадастра недвижимости предоставленные филиалом ФГБУ "ФКП Росреестра" по Тульской области в виде кадастрового плана территории 71:30:020302;

- сведений государственного кадастра недвижимости предоставленные филиалом ФГБУ "ФКП Росреестра" по Тульской области в виде кадастрового плана территории 71:30:020304;

- сведений информационной системы обеспечения градостроительной деятельности, предоставленные администрацией города Тулы.

В основу разработки проекта положены следующие нормативно-правовые документы по градостроительному и планировочному решению территории:

- Градостроительный кодекс Российской Федерации от 29.12.2004 N 190-ФЗ (ред. от 04.08.2026) (с изм. и доп., вступ. в силу с 01.09.2026);

- Генеральный план муниципального образования город Тула, утвержденный решением Тульской городской Думы от 23.12.2016 №33/838(в редакции решений Тульской городской Думы от 25.10.2017 №43/1058, от 12.12.2017 №45/1112, №45/1113, от 31.01.2018 №47/1153, 28.02.2018 №48/1193, 48/1214, от 28.03.2018 №49/1223, №49/1225, от 30.05.2018 №52/1283, 52/1285, от 31.08.2018 №56/1362, от 26.09.2018 №57/1370, №57/1371, №57/1372, №57/1374, №57/1376, №57/1378, №57/1380, №57/1382, от 28.11.2018 №59/1437, №59/1438, от 26.12.2018 №61/1466, №61/1468, от 30.10.2019 №3/22, от 25.12.2019 №6/90, от 23.06.2020 №11/219, от 15.07.2020 №12/237, 12/239, от 23.09.2020 №14/282, от 28.10.2020 №15/324, от 27.01.2021 №19/401, от

|              |              |              |   |         |      |                 |  |      |
|--------------|--------------|--------------|---|---------|------|-----------------|--|------|
| Инв. № подл. | Подп. и дата | Взам. инв. № | 12.12.2017 №45/1112, №45/1113, от 31.01.2018 №47/1153, 28.02.2018 №48/1193, 48/1214, от 28.03.2018 №49/1223, №49/1225, от 30.05.2018 №52/1283, 52/1285, от 31.08.2018 №56/1362, от 26.09.2018 №57/1370, №57/1371, №57/1372, №57/1374, №57/1376, №57/1378, №57/1380, №57/1382, от 28.11.2018 №59/1437, №59/1438, от 26.12.2018 №61/1466, №61/1468, от 30.10.2019 №3/22, от 25.12.2019 №6/90, от 23.06.2020 №11/219, от 15.07.2020 №12/237, 12/239, от 23.09.2020 №14/282, от 28.10.2020 №15/324, от 27.01.2021 №19/401, от |         |      |                 |  |      |
|              |              |              |   |         |      |                 |  |      |
|              |              |              |   |         |      |                 |  |      |
|              |              |              |   |         |      |                 |  |      |
|              |              |              |   |         |      | B26/бд35-Т1-ПМТ |  | Лист |
|              |              |              |   |         |      |                 |  | 5    |
| Изм.         | Кол.уч.      | Лист         | № док.   | Подпись | Дата |                 |  |      |

28.07.2021 №:25/539, от 30.03.2022 № 34/747, от 26.06.2024 №63/1374, от 26.03.2025 №21, от30.06.2025 №81 (изменения утверждены приказом Комитета Тульской области по архитектуре и градостроительству №76 от 02.07.2026 «О внесении изменений в генеральный план муниципального образования город Тула, утвержденный решением Тульской городской Думы от 23.12.2016 №33/838»));

- Правила землепользования и застройки муниципального образования город Тула, утвержденные постановлением администрации муниципального образования город Тула от 24.02.2021 №312 (изменения утверждены Приказом комитета Тульской области по архитектуре и градостроительству от 02.07.2026 № 77 "О внесении изменения и дополнений в правила землепользования и застройки муниципального образования городской округ город Тула, утверждённые постановлением администрации муниципального образования города Тулы от 24.02.2021 № 312");

- Нормативы градостроительного проектирования муниципального образования город Тула, утвержденные Приказом комитета Тульской области по архитектуре и градостроительству №49 от 10.04.2026 «О внесении изменений в приказ инспекции Тульской области по государственному архитектурно-строительному надзору от 10 января 2025 года № 3 «Об утверждении местных нормативов градостроительного проектирования муниципальных образований Тульской области»;

- Постановление администрации города Тулы от 29.08.2013 №2829 "Об утверждении Положения о порядке установления линий градостроительного регулирования в городе Туле";

- Постановление администрации города Тулы от 13.10.2014 №3204 "Об утверждении Проекта линий градостроительного регулирования в городе Туле";

|              |  |
|--------------|--|
| Вам. инв. №  |  |
| Подп. и дата |  |
| Инв. № подл. |  |

|      |         |      |        |         |      |
|------|---------|------|--------|---------|------|
|      |         |      |        |         |      |
| Изм. | Кол.уч. | Лист | № док. | Подпись | Дата |

|                 |  |  |  |  |
|-----------------|--|--|--|--|
| B26/бд35-T1-ПМТ |  |  |  |  |
|-----------------|--|--|--|--|

|      |
|------|
| Лист |
| 6    |

- Постановление Администрации города Тулы от 16 июня 2016 г. №2693 "О внесении изменений в постановление администрации города Тулы от 13.10.2014 №3204"

- СП 42.13330.2026 «Градостроительство. Планировка и застройка территорий» от 12.07.2026г.

Формируемый земельный участок :ЗУ1 имеет площадь 10222кв.м; способ образования: образование земельного участка путем раздела земельного участка с кадастровым номером 71:30:020302:192.

Формируемый земельный участок :ЗУ2 имеет площадь 72кв.м; способ образования: образование земельного участка путем раздела земельного участка с кадастровым номером 71:30:020302:192.

Образуемые земельные участки :ЗУ1 и :ЗУ2 расположены в территориальной зоне Ж-4, которая будет меняться на Ж-5.

Доступ к образуемым земельным участкам :ЗУ1 и :ЗУ2 будет осуществляться через земельные участки с кадастровыми номерами 71:30:020302:9818 и 71:30:020302:9816 (являющимся участками улично-дорожной сети) и по проектируемому проезду через участок 71:30:000000:6767 с наложенным сервитутом.

|      |         |      |        |         |      |             |              |              |                            |      |
|------|---------|------|--------|---------|------|-------------|--------------|--------------|----------------------------|------|
| Изм. | Кол.уч. | Лист | № док. | Подпись | Дата | Вам. инв. № | Подп. и дата | Инв. № подл. | <div>В26/бд35-Т1-ПМТ</div> | Лист |
|      |         |      |        |         |      |             |              |              |                            | 7    |
|      |         |      |        |         |      |             |              |              |                            |      |


Часть 2. Графические материалы

|               |              |              |
|---------------|--------------|--------------|
| Инов. № подл. | Подп. и дата | Взам. инв. № |
|               |              |              |

|      |         |      |        |         |      |                 |      |
|------|---------|------|--------|---------|------|-----------------|------|
|      |         |      |        |         |      | B26/бд35-Т1-ПМТ | Лист |
|      |         |      |        |         |      |                 | 8    |
| Изм. | Кол.уч. | Лист | № док. | Подпись | Дата |                 |      |



Проект межевания территории, расположенной в г.Тула, районе ул.Генерала Маргелова

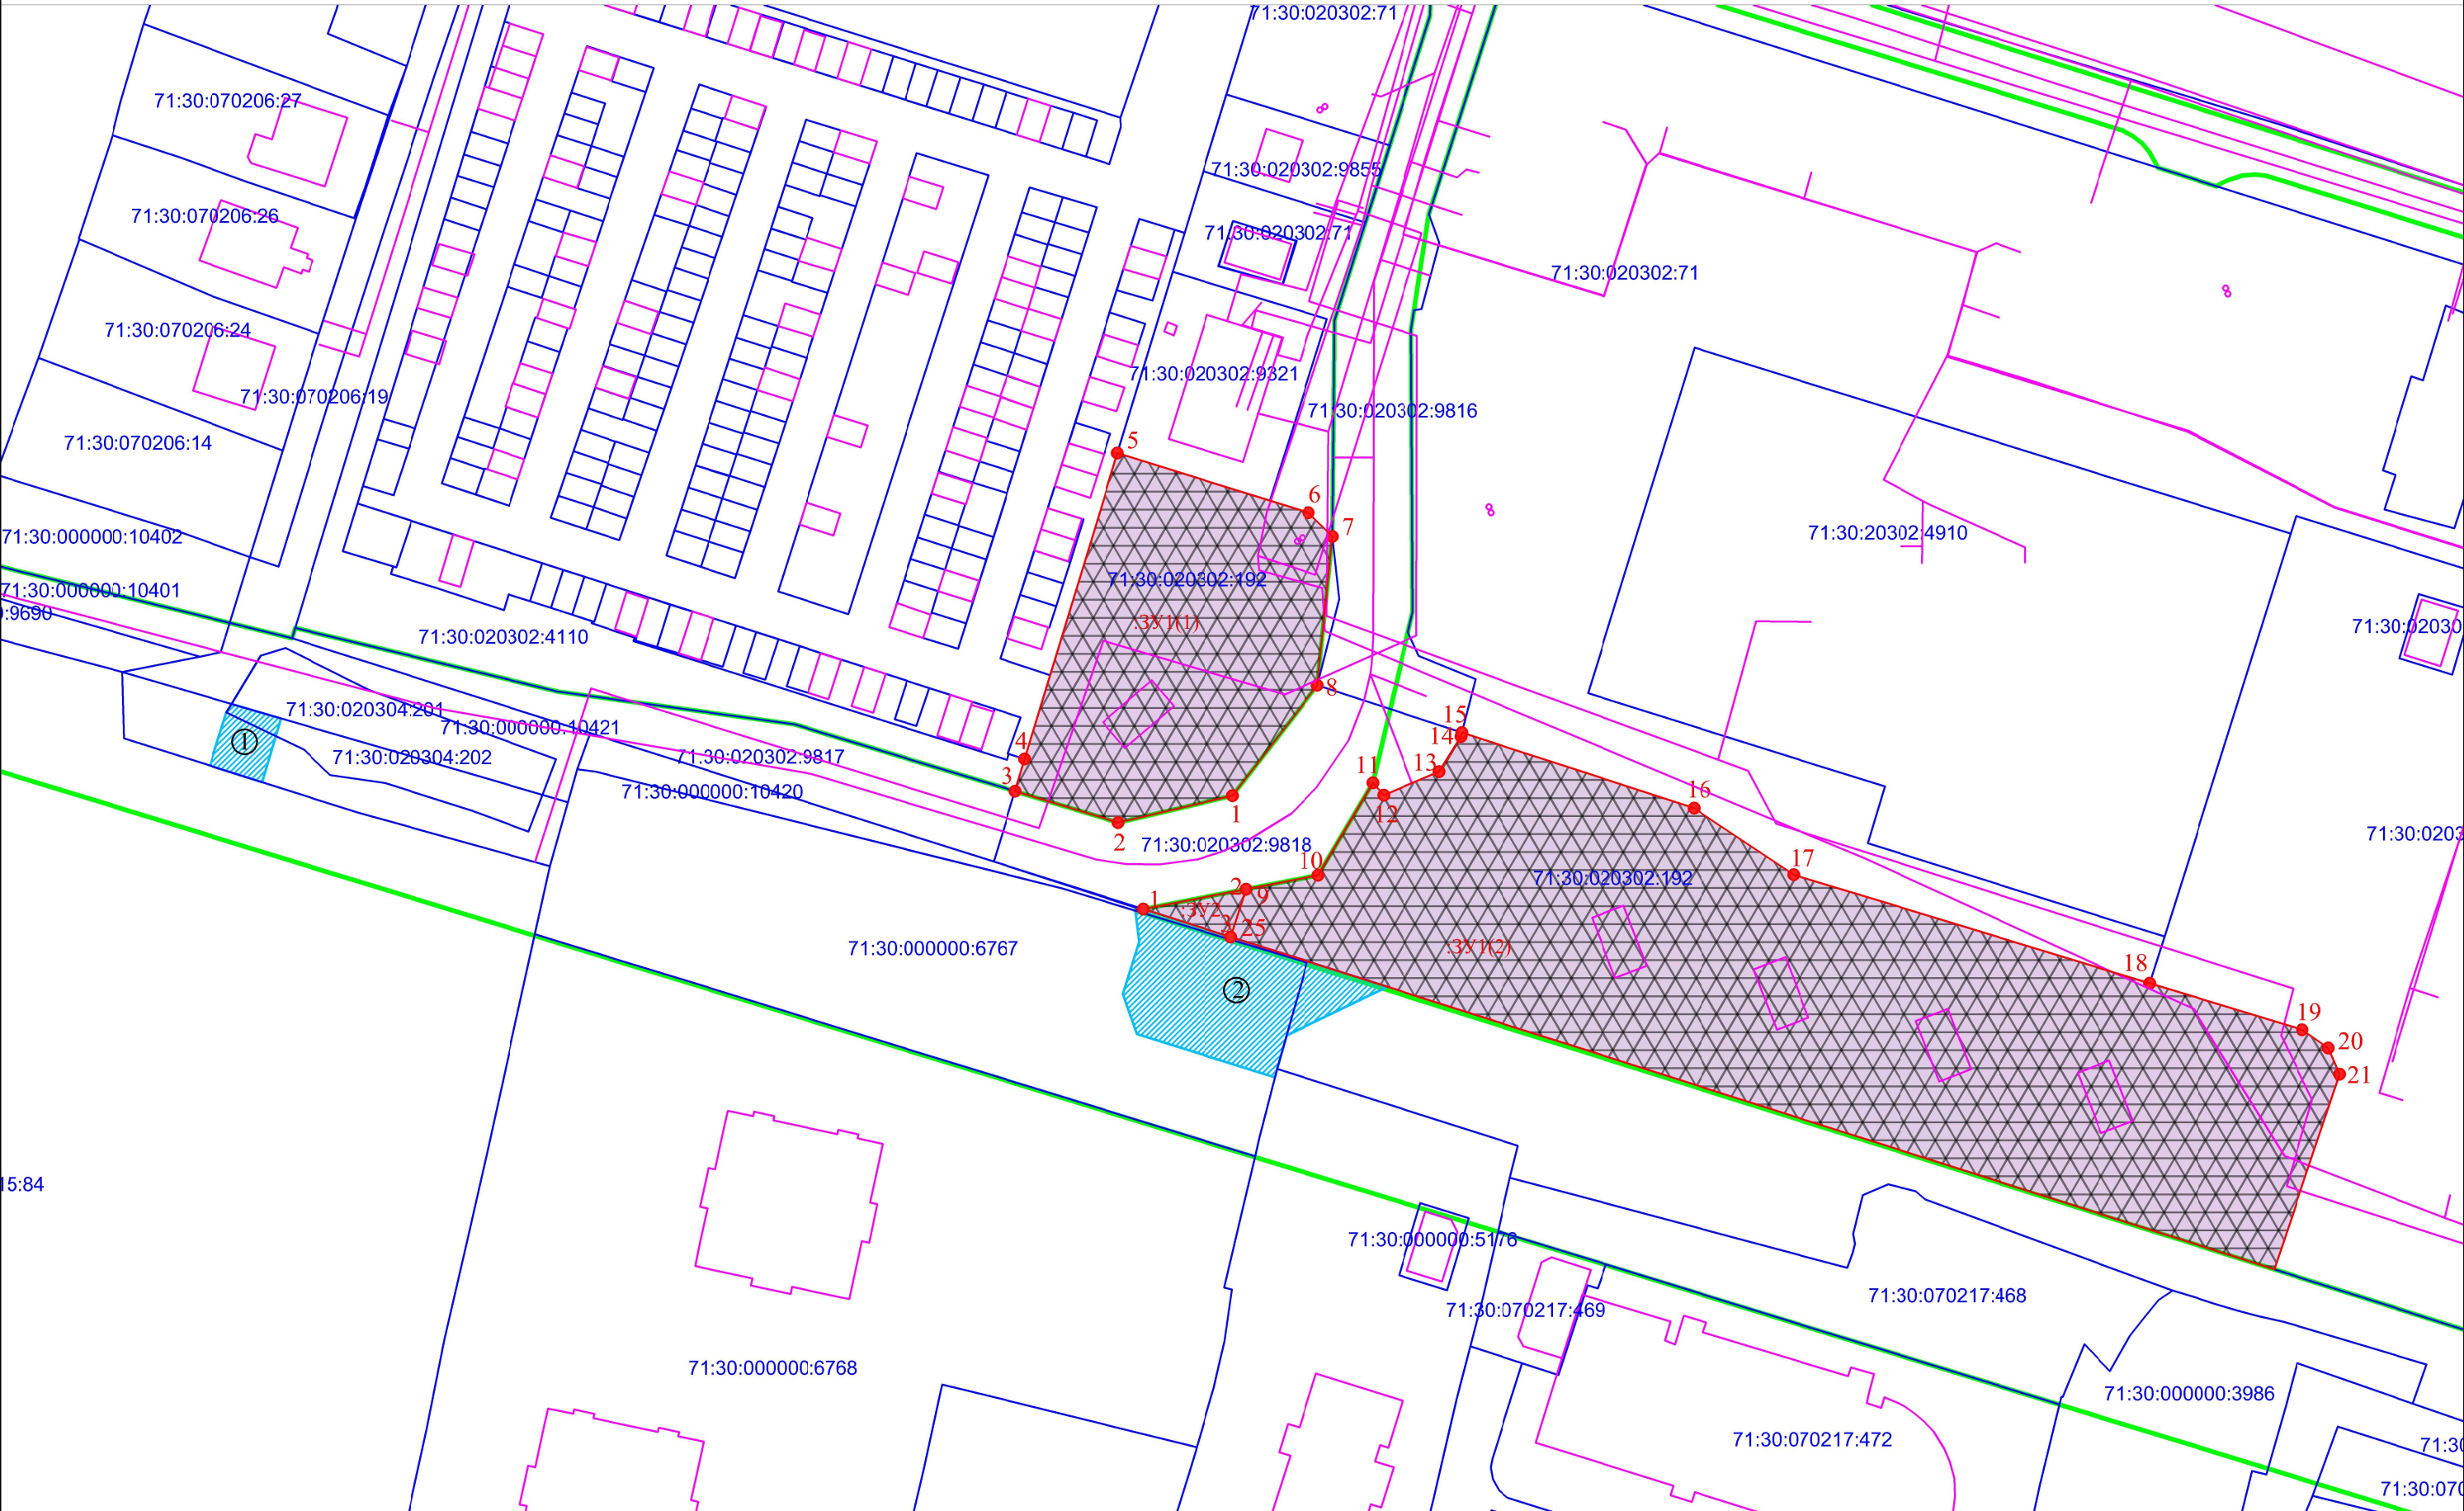


- Условные обозначения:**
- Границы земельных участков согласно сведениям ЕГРН
  - Границы объектов капитального строительства согласно сведениям ЕГРН
  - Границы существующих красных линий
  - Границы образуемого земельного участка
  - Обозначение поворотных точек образуемого земельного участка
  - Территория КРТ
  - Территория, рассматриваемая ПМТ
  - Границы проектируемого публичного сервитута
  - Номер контура публичного сервитута



|                                                                                   |                    |      |        |
|-----------------------------------------------------------------------------------|--------------------|------|--------|
| Проект межевания территории, расположенной в г.Тула, районе ул.Генерала Маргелова |                    |      |        |
| Чертеж межевания территории                                                       | Стадия             | Лист | Листов |
|                                                                                   | ПМТ                | 2    | 4      |
| Масштаб 1:900                                                                     | ООО "ТулЗемПроект" |      |        |

Проект межевания территории, расположенной в г.Тула, районе ул.Генерала Маргелова

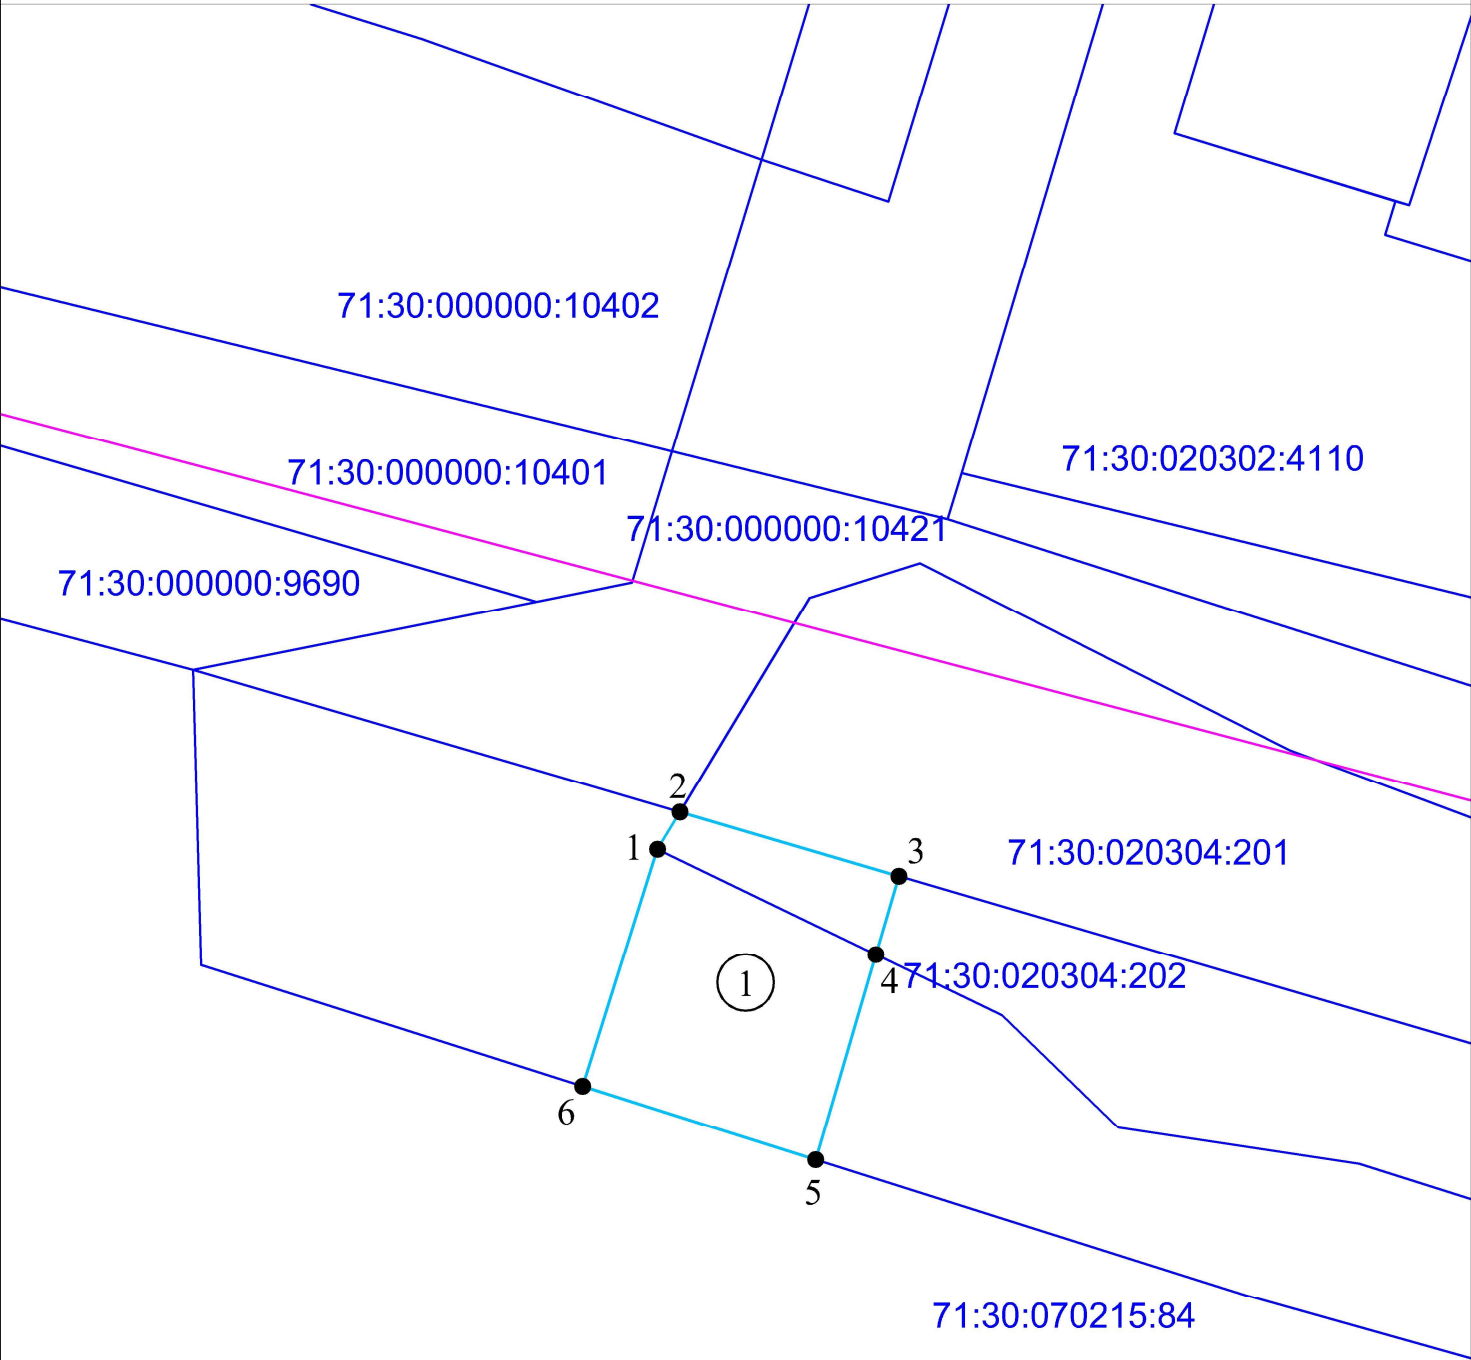


Условные обозначения:

- 71:30:020218:73 Границы земельных участков согласно сведениям ЕГРН
- Границы объектов капитального строительства согласно сведениям ЕГРН
- Границы образуемого по ПМТ земельного участка
- Границы устанавливаемого по ПМТ публичного сервитута
- 1 Обозначение поворотных точек публичного сервитута
- ① Номер контура публичного сервитута

|              |              |      |       |                                                                                   |                              |                    |      |        |
|--------------|--------------|------|-------|-----------------------------------------------------------------------------------|------------------------------|--------------------|------|--------|
|              |              |      |       | Проект межевания территории, расположенной в г.Тула, районе ул.Генерала Маргелова |                              |                    |      |        |
| Изм.         | Кол.уч.      | Лист | Подп. | Дата                                                                              | Границы публичного сервитута | Стадия             | Лист | Листов |
| Ген.директор | Васова Т.Ю.  |      |       | 09.01.2025                                                                        |                              | ПМТ                | 3    | 4      |
| Кад.инженер  | Бабкина Н.В. |      |       | 09.01.2025                                                                        | Масштаб 1:300                | ООО "ТулЗемПроект" |      |        |
|              |              |      |       |                                                                                   |                              |                    |      |        |

Проект межевания территории, расположенной в г.Тула, районе ул.Генерала Маргелова

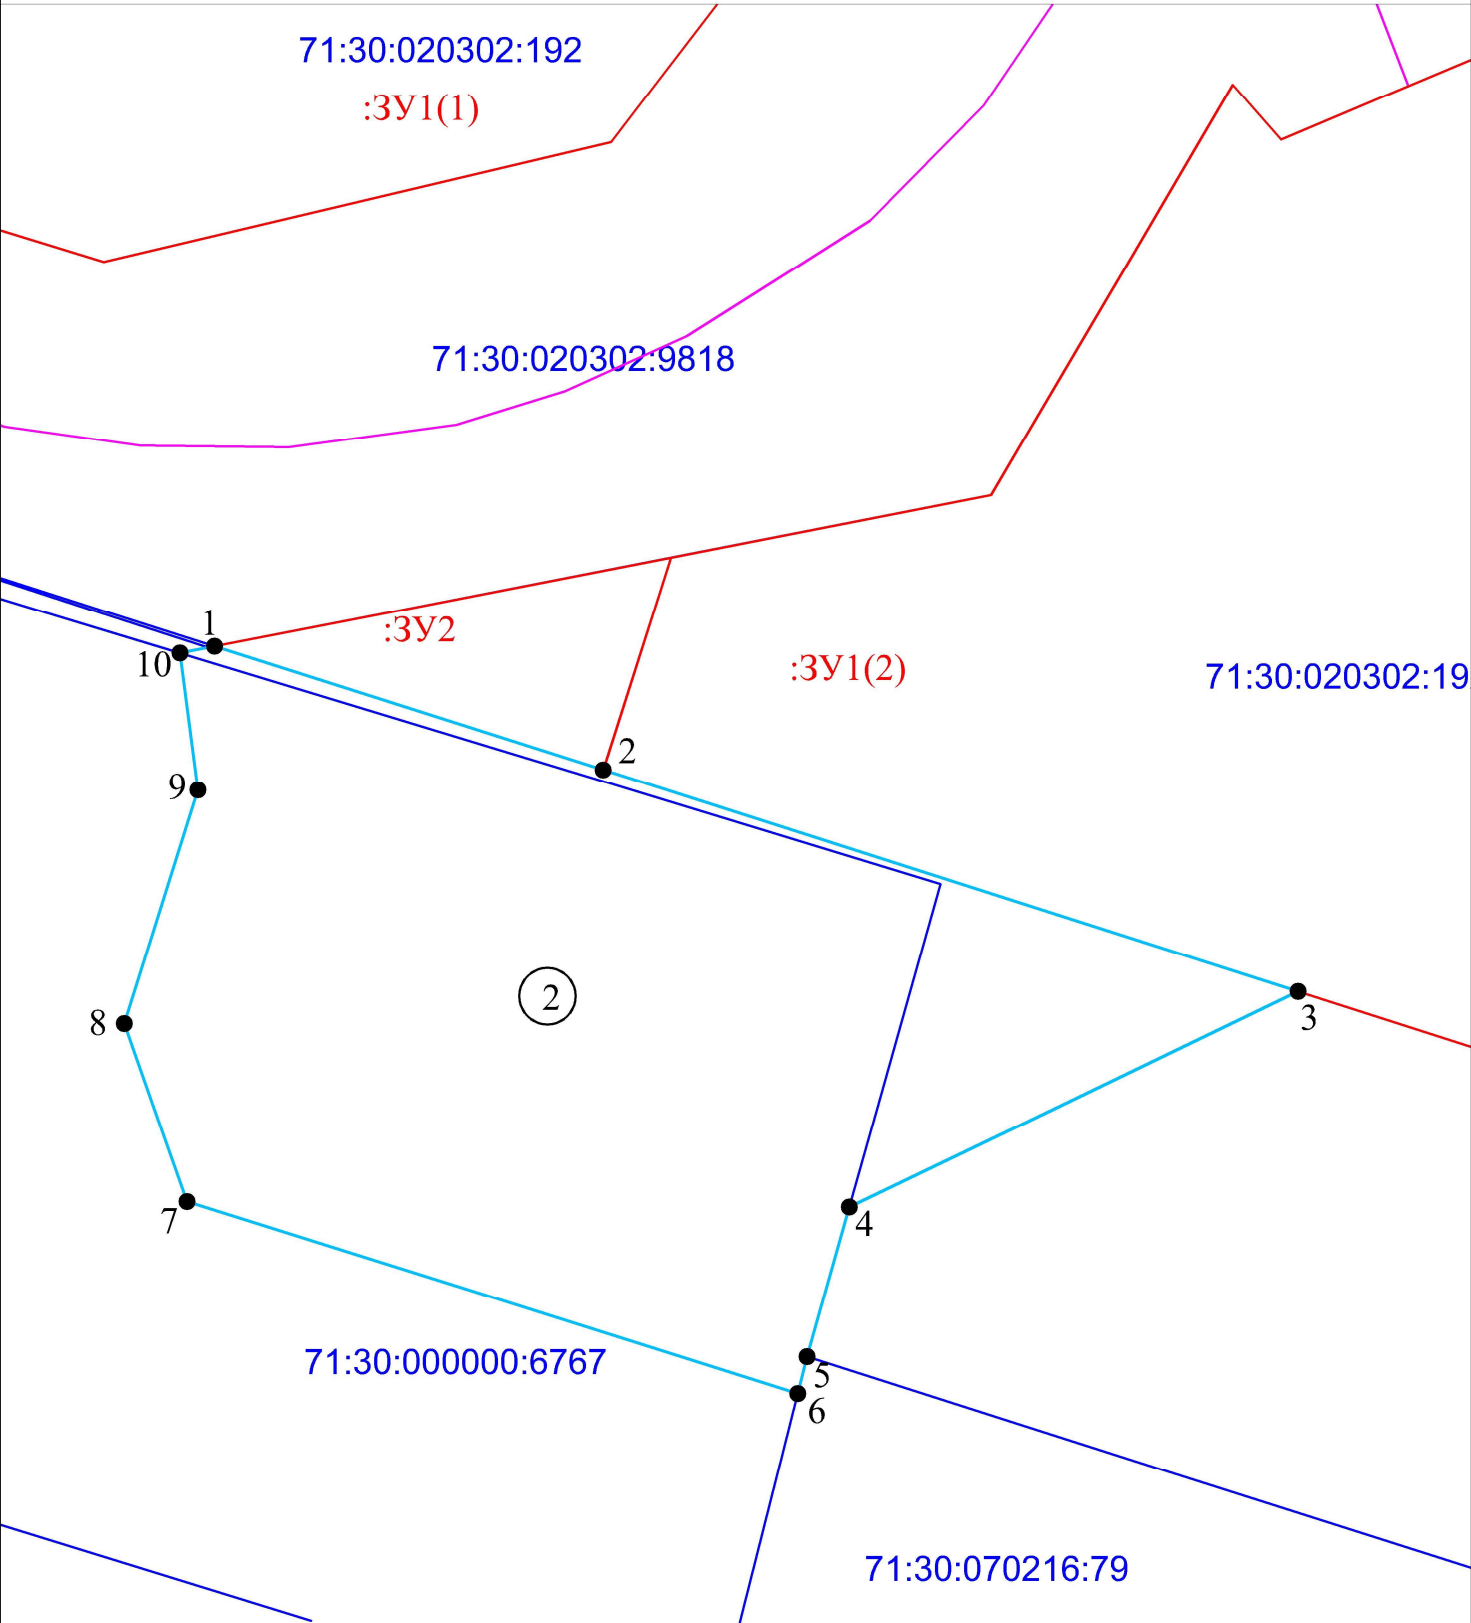

Условные обозначения:

- 71:30:020218:75 Границы земельных участков согласно сведениям ЕГРН
- Границы объектов капитального строительства согласно сведениям ЕГРН
- Границы образуемого по ПМТ земельного участка
- Границы устанавливаемого по ПМТ публичного сервитута
- 1 Обозначение поворотных точек публичного сервитута
- ② Номер контура публичного сервитута

|                                                                                   |  |                |                    |         |
|-----------------------------------------------------------------------------------|--|----------------|--------------------|---------|
| Проект межевания территории, расположенной в г.Тула, районе ул.Генерала Маргелова |  |                |                    |         |
| Изм.                                                                              |  | Кол.уч.        | Лист               | Масштаб |
| Ген.директор                                                                      |  | Васильева Т.Ю. | 09                 | 1:300   |
| Кад.инженер                                                                       |  | Борисов А.А.   | 0926               |         |
| Границы публичного сервитута                                                      |  |                | Стадия             | Лист    |
|                                                                                   |  |                | ПМТ                | 4       |
| Масштаб 1:300                                                                     |  |                | ООО "ТулЗемПроект" |         |

Часть 3. Ведомости координат поворотных точек границ образуемых земельных участков

|               |              |              |      |         |      |        |         |      |                 |      |
|---------------|--------------|--------------|------|---------|------|--------|---------|------|-----------------|------|
| Инов. № подл. | Подп. и дата | Взам. инв. № |      |         |      |        |         |      | В26/бд35-Т1-ПМТ | Лист |
|               |              |              |      |         |      |        |         |      |                 | 13   |
|               |              |              | Изм. | Кол.уч. | Лист | № док. | Подпись | Дата |                 |      |

**Ведомости координат поворотных точек границ образуемых  
земельных участков**

**Ведомость координат поворотных точек границ  
образуемого земельного участка :ЗУ1**

Адрес (местоположение) земельного участка:

Российская Федерация, Тульская область, г. Тула, Привокзальный район, ул.  
Генерала Маргелова

| Обозначение<br>характерных<br>точек<br>границ | Координаты, м |           | Метод определения координат и ср.<br>квадр. погрешность положения<br>характерной точки (Mt), м | Описание<br>закрепления<br>точки |
|-----------------------------------------------|---------------|-----------|------------------------------------------------------------------------------------------------|----------------------------------|
|                                               | X, м          | Y, м      |                                                                                                |                                  |
| 1                                             | 738949.89     | 259457.79 | Картометрический метод, Mt=0,1, м                                                              | -                                |
| 2                                             | 738945.16     | 259437.66 | Картометрический метод, Mt=0,1, м                                                              | -                                |
| 3                                             | 738950.7      | 259419.37 | Картометрический метод, Mt=0,1, м                                                              | -                                |
| 4                                             | 738956.39     | 259421.1  | Картометрический метод, Mt=0,1, м                                                              | -                                |
| 5                                             | 739010.31     | 259437.51 | Картометрический метод, Mt=0,1, м                                                              | -                                |
| 6                                             | 738999.75     | 259471.14 | Картометрический метод, Mt=0,1, м                                                              | -                                |
| 7                                             | 738995.56     | 259475.35 | Картометрический метод, Mt=0,1, м                                                              | -                                |
| 8                                             | 738969.35     | 259472.72 | Картометрический метод, Mt=0,1, м                                                              | -                                |
| 1                                             | 738949.89     | 259457.79 | Картометрический метод, Mt=0,1, м                                                              | -                                |
| 9                                             | 738933.42     | 259460.16 | Картометрический метод, Mt=0,1, м                                                              | -                                |
| 10                                            | 738935.89     | 259472.86 | Картометрический метод, Mt=0,1, м                                                              | -                                |
| 11                                            | 738952.17     | 259482.46 | Картометрический метод, Mt=0,1, м                                                              | -                                |
| 12                                            | 738950        | 259484.37 | Картометрический метод, Mt=0,1, м                                                              | -                                |
| 13                                            | 738954.13     | 259494.22 | Картометрический метод, Mt=0,1, м                                                              | -                                |
| 14                                            | 738960.34     | 259498.06 | Картометрический метод, Mt=0,1, м                                                              | -                                |
| 15                                            | 738961.04     | 259498.23 | Картометрический метод, Mt=0,1, м                                                              | -                                |
| 16                                            | 738947.73     | 259539.08 | Картометрический метод, Mt=0,1, м                                                              | -                                |
| 17                                            | 738935.98     | 259556.71 | Картометрический метод, Mt=0,1, м                                                              | -                                |
| 18                                            | 738916.83     | 259619.48 | Картометрический метод, Mt=0,1, м                                                              | -                                |
| 19                                            | 738908.62     | 259646.38 | Картометрический метод, Mt=0,1, м                                                              | -                                |
| 20                                            | 738905.44     | 259650.99 | Картометрический метод, Mt=0,1, м                                                              | -                                |
| 21                                            | 738900.84     | 259653    | Картометрический метод, Mt=0,1, м                                                              | -                                |
| 22                                            | 738866.92     | 259641.58 | Картометрический метод, Mt=0,1, м                                                              | -                                |
| 23                                            | 738866.43     | 259641.42 | Картометрический метод, Mt=0,1, м                                                              | -                                |
| 24                                            | 738868.82     | 259633.91 | Картометрический метод, Mt=0,1, м                                                              | -                                |
| 25                                            | 738924.99     | 259457.48 | Картометрический метод, Mt=0,1, м                                                              | -                                |
| 9                                             | 738933.42     | 259460.16 | Картометрический метод, Mt=0,1, м                                                              | -                                |

**Ведомость координат поворотных точек границ  
образуемого земельного участка :ЗУ2**

Адрес (местоположение) земельного участка:

Российская Федерация, Тульская область, г. Тула, Привокзальный район, ул.  
Генерала Маргелова

| Обозначение<br>характерных<br>точек<br>границ | Координаты, м |           | Метод определения координат и ср.<br>квадр. погрешность положения<br>характерной точки (Mt), м | Описание<br>закрепления<br>точки |
|-----------------------------------------------|---------------|-----------|------------------------------------------------------------------------------------------------|----------------------------------|
|                                               | X, м          | Y, м      |                                                                                                |                                  |
| 1                                             | 738929.9      | 259442.05 | Картометрический метод, Mt=0,1, м                                                              | -                                |

|               |              |             |
|---------------|--------------|-------------|
| Инва. № подл. | Подп. и дата | Вам. инв. № |
|               |              |             |
|               |              |             |

|   |           |           |                                   |   |
|---|-----------|-----------|-----------------------------------|---|
| 2 | 738933.42 | 259460.16 | Картометрический метод, Mt=0,1, м | - |
| 3 | 738924.99 | 259457.48 | Картометрический метод, Mt=0,1, м | - |
| 1 | 738929.9  | 259442.05 | Картометрический метод, Mt=0,1, м | - |

|               |              |             |
|---------------|--------------|-------------|
| Инов. № подл. | Подп. и дата | Вам. инв. № |
|               |              |             |

|      |         |      |        |         |      |
|------|---------|------|--------|---------|------|
|      |         |      |        |         |      |
| Изм. | Кол.уч. | Лист | № док. | Подпись | Дата |

В26/бд35-Т1-ПМТ

Часть 4. Таблица площадей образуемых земельных участков

|              |              |              |      |         |      |        |         |      |                 |      |
|--------------|--------------|--------------|------|---------|------|--------|---------|------|-----------------|------|
| Инв. № подл. | Подп. и дата | Взам. инв. № |      |         |      |        |         |      | B26/бд35-Т1-ПМТ | Лист |
|              |              |              |      |         |      |        |         |      |                 | 16   |
|              |              |              | Изм. | Кол.уч. | Лист | № док. | Подпись | Дата |                 |      |

**Таблица площадей образуемых земельных участков**

| № п/п | Обозначение земельного участка | Кадастровый квартал<br>Местоположение (адрес)                                                                | Категория земель         | Площадь кв.м. | Разрешенное использование                         |
|-------|--------------------------------|---|--------------------------|---------------|---------------------------------------------------|
| 1     | :ЗУ1                           | 71:30:020302<br>Российская Федерация, Тульская область, г. Тула, Привокзальный район, ул. Генерала Маргелова | Земли населенных пунктов | 10222         | Многоэтажная жилая застройка (высотная застройка) |
| 2     | :ЗУ2                           | 71:30:020302<br>Российская Федерация, Тульская область, г. Тула, Привокзальный район, ул. Генерала Маргелова | Земли населенных пунктов | 72            | Улично-дорожная сеть                              |

**Способ образования**

| № п/п | Обозначение земельного участка | Способ образования земельного участка                                                                  |
|-------|--------------------------------|---|
| 1     | :ЗУ1                           | Образование земельного участка путем раздела земельного участка с кадастровым номером 71:30:020302:192 |
| 2     | :ЗУ2                           | Образование земельного участка путем раздела земельного участка с кадастровым номером 71:30:020302:192 |

|               |              |              |
|---------------|--------------|--------------|
| Инов. № подл. | Подп. и дата | Взам. инв. № |
|               |              |              |

|      |         |      |        |         |      |                 |  |            |
|------|---------|------|--------|---------|------|-----------------|--|------------|
| Изм. | Кол.уч. | Лист | № док. | Подпись | Дата | B26/бд35-T1-ПМТ |  | Лист<br>17 |
|------|---------|------|--------|---------|------|-----------------|--|------------|

Часть 5. Описание местоположения границ устанавливаемых публичных сервитутов

|               |              |              |        |         |      |                 |  |  |      |    |
|---------------|--------------|--------------|--------|---------|------|-----------------|--|--|------|----|
| Инов. № подл. | Подп. и дата | Взам. инв. № |        |         |      |                 |  |  | Лист |    |
|               |              |              |        |         |      |                 |  |  |      | 18 |
|               |              |              |        |         |      |                 |  |  |      |    |
| Изм.          | Кол.уч.      | Лист         | № док. | Подпись | Дата | B26/бд35-Т1-ПМТ |  |  |      |    |

## 5 Описание местоположения границ устанавливаемых публичных сервитутов

### Контур 1

| Обозначение<br>характерных<br>точек<br>границ | Координаты, м |           | Метод определения координат и ср.<br>кв. погрешность положения<br>характерной точки (Mt), м | Описание<br>закрепления<br>точки |
|-----------------------------------------------|---------------|-----------|---------------------------------------------------------------------------------------------|----------------------------------|
|                                               | X, м          | Y, м      |                                                                                             |                                  |
| 1                                             | 738964.56     | 259280.43 | Картометрический метод, Mt=0,1, м                                                           | -                                |
| 2                                             | 738966.04     | 259281.33 | Картометрический метод, Mt=0,1, м                                                           | -                                |
| 3                                             | 738963.5      | 259290.01 | Картометрический метод, Mt=0,1, м                                                           | -                                |
| 4                                             | 738960.4      | 259289.1  | Картометрический метод, Mt=0,1, м                                                           | -                                |
| 5                                             | 738952.27     | 259286.71 | Картометрический метод, Mt=0,1, м                                                           | -                                |
| 6                                             | 738955.19     | 259277.47 | Картометрический метод, Mt=0,1, м                                                           | -                                |
| 1                                             | 738964.56     | 259280.43 | Картометрический метод, Mt=0,1, м                                                           | -                                |

### Контур 2

| Обозначение<br>характерных<br>точек<br>границ | Координаты, м |           | Метод определения координат и ср.<br>кв. погрешность положения<br>характерной точки (Mt), м | Описание<br>закрепления<br>точки |
|-----------------------------------------------|---------------|-----------|---------------------------------------------------------------------------------------------|----------------------------------|
|                                               | X, м          | Y, м      |                                                                                             |                                  |
| 1                                             | 738929.9      | 259442.05 | Картометрический метод, Mt=0,1, м                                                           | -                                |
| 2                                             | 738924.99     | 259457.48 | Картометрический метод, Mt=0,1, м                                                           | -                                |
| 3                                             | 738916.21     | 259485.05 | Картометрический метод, Mt=0,1, м                                                           | -                                |
| 4                                             | 738907.66     | 259467.24 | Картометрический метод, Mt=0,1, м                                                           | -                                |
| 5                                             | 738901.73     | 259465.56 | Картометрический метод, Mt=0,1, м                                                           | -                                |
| 6                                             | 738900.27     | 259465.19 | Картометрический метод, Mt=0,1, м                                                           | -                                |
| 7                                             | 738907.88     | 259440.96 | Картометрический метод, Mt=0,1, м                                                           | -                                |
| 8                                             | 738914.94     | 259438.47 | Картометрический метод, Mt=0,1, м                                                           | -                                |
| 9                                             | 738924.19     | 259441.39 | Картометрический метод, Mt=0,1, м                                                           | -                                |
| 10                                            | 738929.63     | 259440.68 | Картометрический метод, Mt=0,1, м                                                           | -                                |
| 1                                             | 738929.9      | 259442.05 | Картометрический метод, Mt=0,1, м                                                           | -                                |

Данные публичные сервитуты устанавливаются для прохода, проезда к земельным участкам существующих многоквартирных домов.

Контур 1 (площадью 111 кв.м.) устанавливается:

- на часть земельного участка с кадастровым номером 71:30:020304:202, расположенного по адресу: Российская Федерация, Тульская область, г. Тула, Привокзальный район, ул Генерала Маргелова 17, с/т. "Ветеран-2";
- на часть земель муниципальной собственности.

Контур 2 (площадью 722 кв.м.) устанавливается:

- на часть земельного участка с кадастровым номером 71:30:000000:6767, расположенного по адресу: Тульская область, г. Тула, Привокзальный район, Крутоовражный проезд 6, садоводческое некоммерческое товарищество «Финуправление»;
- на часть земель муниципальной собственности.

Публичный сервитут устанавливается сроком на 49 лет.

|              |  |
|--------------|--|
| Вам. инв. №  |  |
| Подп. и дата |  |
| Инв. № подл. |  |

|      |         |      |        |         |      |                 |      |
|------|---------|------|--------|---------|------|-----------------|------|
|      |         |      |        |         |      | В26/бд35-Т1-ПМТ | Лист |
|      |         |      |        |         |      |                 | 19   |
| Изм. | Кол.уч. | Лист | № док. | Подпись | Дата |                 |      |

| Инв. № подл. | Подп. и дата | Взам. инв. № |
|--------------|--------------|--------------|
|              |              |              |

|      |        |      |        |         |      |                 |      |
|------|--------|------|--------|---------|------|-----------------|------|
|      |        |      |        |         |      | В26/бд35-Т1-ПМТ | Лист |
|      |        |      |        |         |      |                 | 20   |
| Изм. | Колуч. | Лист | № док. | Подпись | Дата |                 |      |

## 6 Ведомость координат поворотных точек проектируемых красных линий

| Обозначение<br>характерных<br>точек границ | Статус точки<br>границы | Координаты, м |           | Метод определения<br>координат и ср. квадр.<br>погрешность положения<br>характерной точки (Mt),<br>м | Описание<br>закрепления<br>точки |
|--------------------------------------------|-------------------------|---------------|-----------|---|----------------------------------|
|                                            |                         | X, м          | Y, м      |   |                                  |
| 1                                          | Существующая            | 739938.85     | 260389.3  | Картометрический метод,<br>Mt=0,1, м                                                                 | -                                |
| 2                                          | Существующая            | 739812.38     | 260370.41 | Картометрический метод,<br>Mt=0,1, м                                                                 | -                                |
| 3                                          | Существующая            | 739770.36     | 260364.15 | Картометрический метод,<br>Mt=0,1, м                                                                 | -                                |
| 4                                          | Существующая            | 739757.95     | 260286.13 | Картометрический метод,<br>Mt=0,1, м                                                                 | -                                |
| 5                                          | Существующая            | 739736.24     | 260127.39 | Картометрический метод,<br>Mt=0,1, м                                                                 | -                                |
| 6                                          | Существующая            | 739729.07     | 260066.84 | Картометрический метод,<br>Mt=0,1, м                                                                 | -                                |
| 7                                          | Существующая            | 739723.49     | 260011    | Картометрический метод,<br>Mt=0,1, м                                                                 | -                                |
| 8                                          | Существующая            | 739700.75     | 259925.11 | Картометрический метод,<br>Mt=0,1, м                                                                 | -                                |
| 9                                          | Существующая            | 739680.92     | 259822    | Картометрический метод,<br>Mt=0,1, м                                                                 | -                                |
| 10                                         | Существующая            | 739656.49     | 259633.01 | Картометрический метод,<br>Mt=0,1, м                                                                 | -                                |
| 11                                         | Существующая            | 739647.44     | 259622.68 | Картометрический метод,<br>Mt=0,1, м                                                                 | -                                |
| 12                                         | Существующая            | 739622.86     | 259593.65 | Картометрический метод,<br>Mt=0,1, м                                                                 | -                                |
| 13                                         | Существующая            | 739598.76     | 259583.76 | Картометрический метод,<br>Mt=0,1, м                                                                 | -                                |
| 14                                         | Существующая            | 739559.47     | 259564.07 | Картометрический метод,<br>Mt=0,1, м                                                                 | -                                |
| 15                                         | Существующая            | 739474.41     | 259521.45 | Картометрический метод,<br>Mt=0,1, м                                                                 | -                                |
| 16                                         | Существующая            | 739473.07     | 259520.4  | Картометрический метод,<br>Mt=0,1, м                                                                 | -                                |
| 17                                         | Существующая            | 739472.68     | 259517.72 | Картометрический метод,<br>Mt=0,1, м                                                                 | -                                |
| 18                                         | Существующая            | 739472.8      | 259517.14 | Картометрический метод,<br>Mt=0,1, м                                                                 | -                                |
| 19                                         | Существующая            | 739473.34     | 259514.65 | Картометрический метод,<br>Mt=0,1, м                                                                 | -                                |
| 20                                         | Существующая            | 739482.43     | 259496.25 | Картометрический метод,<br>Mt=0,1, м                                                                 | -                                |
| 21                                         | Существующая            | 739527.65     | 259404.71 | Картометрический метод,<br>Mt=0,1, м                                                                 | -                                |
| 22                                         | Существующая            | 739540.49     | 259379.68 | Картометрический метод,<br>Mt=0,1, м                                                                 | -                                |
| 23                                         | Существующая            | 739542.38     | 259376.37 | Картометрический метод,<br>Mt=0,1, м                                                                 | -                                |
| 24                                         | Существующая            | 739566.16     | 259334.91 | Картометрический метод,<br>Mt=0,1, м                                                                 | -                                |
| 25                                         | Существующая            | 739570.96     | 259335.09 | Картометрический метод,<br>Mt=0,1, м                                                                 | -                                |
| 26                                         | Существующая            | 739583.83     | 259341.23 | Картометрический метод,<br>Mt=0,1, м                                                                 | -                                |
| 27                                         | Существующая            | 739584.27     | 259340.39 | Картометрический метод,<br>Mt=0,1, м                                                                 | -                                |
| 28                                         | Существующая            | 739589        | 259331.31 | Картометрический метод,<br>Mt=0,1, м                                                                 | -                                |
| 29                                         | Существующая            | 739581.99     | 259327.77 | Картометрический метод,<br>Mt=0,1, м                                                                 | -                                |

|               |              |             |        |         |      |
|---------------|--------------|-------------|--------|---------|------|
| Изм.          | Кол.уч.      | Лист        | № док. | Подпись | Дата |
| Инва. № подл. | Подп. и дата | Вам. инв. № |        |         |      |

B26/бд35-T1-ПМТ

Лист

21

|    |              |           |           |                                      |   |
|----|--------------|-----------|-----------|--------------------------------------|---|
| 30 | Существующая | 739571.41 | 259322.11 | Картометрический метод,<br>Mt=0,1, м | - |
| 31 | Существующая | 739561.48 | 259317.05 | Картометрический метод,<br>Mt=0,1, м | - |
| 32 | Существующая | 739551.62 | 259312.03 | Картометрический метод,<br>Mt=0,1, м | - |
| 33 | Существующая | 739540.56 | 259306.98 | Картометрический метод,<br>Mt=0,1, м | - |
| 34 | Существующая | 739528.73 | 259301.6  | Картометрический метод,<br>Mt=0,1, м | - |
| 35 | Существующая | 739519.76 | 259297.68 | Картометрический метод,<br>Mt=0,1, м | - |
| 36 | Существующая | 739520.12 | 259297.02 | Картометрический метод,<br>Mt=0,1, м | - |
| 37 | Существующая | 739509.38 | 259291.67 | Картометрический метод,<br>Mt=0,1, м | - |
| 38 | Существующая | 739499.85 | 259287.41 | Картометрический метод,<br>Mt=0,1, м | - |
| 39 | Существующая | 739489.99 | 259282.1  | Картометрический метод,<br>Mt=0,1, м | - |
| 40 | Существующая | 739479.53 | 259277.32 | Картометрический метод,<br>Mt=0,1, м | - |
| 41 | Существующая | 739468.71 | 259271.19 | Картометрический метод,<br>Mt=0,1, м | - |
| 42 | Существующая | 739458.52 | 259266.05 | Картометрический метод,<br>Mt=0,1, м | - |
| 43 | Существующая | 739448.48 | 259260.64 | Картометрический метод,<br>Mt=0,1, м | - |
| 44 | Существующая | 739438.17 | 259255.12 | Картометрический метод,<br>Mt=0,1, м | - |
| 45 | Существующая | 739428    | 259249.97 | Картометрический метод,<br>Mt=0,1, м | - |
| 46 | Существующая | 739427.93 | 259250.12 | Картометрический метод,<br>Mt=0,1, м | - |
| 47 | Существующая | 739422.76 | 259247.29 | Картометрический метод,<br>Mt=0,1, м | - |
| 48 | Существующая | 739417.17 | 259243.99 | Картометрический метод,<br>Mt=0,1, м | - |
| 49 | Существующая | 739406.85 | 259238.84 | Картометрический метод,<br>Mt=0,1, м | - |
| 50 | Существующая | 739396.1  | 259233.44 | Картометрический метод,<br>Mt=0,1, м | - |
| 51 | Существующая | 739385.16 | 259228.03 | Картометрический метод,<br>Mt=0,1, м | - |
| 52 | Существующая | 739374.43 | 259222.65 | Картометрический метод,<br>Mt=0,1, м | - |
| 53 | Существующая | 739364.61 | 259217.25 | Картометрический метод,<br>Mt=0,1, м | - |
| 54 | Существующая | 739355.3  | 259212.12 | Картометрический метод,<br>Mt=0,1, м | - |
| 55 | Существующая | 739343.95 | 259204.49 | Картометрический метод,<br>Mt=0,1, м | - |
| 56 | Существующая | 739334.21 | 259198.82 | Картометрический метод,<br>Mt=0,1, м | - |
| 57 | Существующая | 739325.54 | 259193.52 | Картометрический метод,<br>Mt=0,1, м | - |
| 58 | Существующая | 739320.21 | 259201.23 | Картометрический метод,<br>Mt=0,1, м | - |
| 59 | Существующая | 739333.31 | 259208.27 | Картометрический метод,<br>Mt=0,1, м | - |
| 60 | Существующая | 739335.62 | 259209.18 | Картометрический метод,<br>Mt=0,1, м | - |
| 61 | Существующая | 739354.44 | 259219.02 | Картометрический метод,<br>Mt=0,1, м | - |
| 62 | Существующая | 739370.91 | 259227.7  | Картометрический метод,              | - |

|      |         |      |        |         |      |
|------|---------|------|--------|---------|------|
| Изм. | Кол.уч. | Лист | № док. | Подпись | Дата |
| Изм. | Кол.уч. | Лист | № док. | Подпись | Дата |
| Изм. | Кол.уч. | Лист | № док. | Подпись | Дата |

В26/бд35-Т1-ПМТ

Лист

22

|    |              |           |           |                                      |   |
|----|--------------|-----------|-----------|--------------------------------------|---|
|    |              |           |           | Mt=0,1, м                            |   |
| 63 | Существующая | 739384.79 | 259234.89 | Картометрический метод,<br>Mt=0,1, м | - |
| 64 | Существующая | 739414.38 | 259250.9  | Картометрический метод,<br>Mt=0,1, м | - |
| 65 | Существующая | 739414.98 | 259249.86 | Картометрический метод,<br>Mt=0,1, м | - |
| 66 | Существующая | 739426.5  | 259255.98 | Картометрический метод,<br>Mt=0,1, м | - |
| 67 | Существующая | 739427.28 | 259256.31 | Картометрический метод,<br>Mt=0,1, м | - |
| 68 | Существующая | 739445.41 | 259265.93 | Картометрический метод,<br>Mt=0,1, м | - |
| 69 | Существующая | 739468.25 | 259277.04 | Картометрический метод,<br>Mt=0,1, м | - |
| 70 | Существующая | 739482.45 | 259284.65 | Картометрический метод,<br>Mt=0,1, м | - |
| 71 | Существующая | 739484.31 | 259287.95 | Картометрический метод,<br>Mt=0,1, м | - |
| 72 | Существующая | 739491.76 | 259296.15 | Картометрический метод,<br>Mt=0,1, м | - |
| 73 | Существующая | 739516.14 | 259307.91 | Картометрический метод,<br>Mt=0,1, м | - |
| 74 | Существующая | 739540.83 | 259319.79 | Картометрический метод,<br>Mt=0,1, м | - |
| 75 | Существующая | 739550.02 | 259323.78 | Картометрический метод,<br>Mt=0,1, м | - |
| 76 | Существующая | 739549.11 | 259325.93 | Картометрический метод,<br>Mt=0,1, м | - |
| 77 | Существующая | 739530.92 | 259365.29 | Картометрический метод,<br>Mt=0,1, м | - |
| 78 | Существующая | 739521.91 | 259383.32 | Картометрический метод,<br>Mt=0,1, м | - |
| 79 | Существующая | 739512.12 | 259403.2  | Картометрический метод,<br>Mt=0,1, м | - |
| 80 | Существующая | 739477.74 | 259388.06 | Картометрический метод,<br>Mt=0,1, м | - |
| 81 | Существующая | 739477.27 | 259390    | Картометрический метод,<br>Mt=0,1, м | - |
| 82 | Существующая | 739449.21 | 259377.31 | Картометрический метод,<br>Mt=0,1, м | - |
| 83 | Существующая | 739421.96 | 259365.03 | Картометрический метод,<br>Mt=0,1, м | - |
| 84 | Существующая | 739394.62 | 259352.8  | Картометрический метод,<br>Mt=0,1, м | - |
| 85 | Существующая | 739395.66 | 259350.32 | Картометрический метод,<br>Mt=0,1, м | - |
| 86 | Существующая | 739368.14 | 259338.38 | Картометрический метод,<br>Mt=0,1, м | - |
| 87 | Существующая | 739367.18 | 259340.42 | Картометрический метод,<br>Mt=0,1, м | - |
| 88 | Существующая | 739339.97 | 259327.78 | Картометрический метод,<br>Mt=0,1, м | - |
| 89 | Существующая | 739313.11 | 259314.48 | Картометрический метод,<br>Mt=0,1, м | - |
| 90 | Существующая | 739286.02 | 259302.66 | Картометрический метод,<br>Mt=0,1, м | - |
| 91 | Существующая | 739278.94 | 259299.45 | Картометрический метод,<br>Mt=0,1, м | - |
| 92 | Существующая | 739275.21 | 259308.39 | Картометрический метод,<br>Mt=0,1, м | - |
| 93 | Существующая | 739279.46 | 259310.29 | Картометрический метод,<br>Mt=0,1, м | - |
| 94 | Существующая | 739304.99 | 259321.63 | Картометрический метод,<br>Mt=0,1, м | - |

|      |         |      |        |         |      |
|------|---------|------|--------|---------|------|
| Изм. | Кол.уч. | Лист | № док. | Подпись | Дата |
| Изм. | Кол.уч. | Лист | № док. | Подпись | Дата |
| Изм. | Кол.уч. | Лист | № док. | Подпись | Дата |

В26/бд35-Т1-ПМТ

Лист

23

|     |              |           |           |                                      |   |
|-----|--------------|-----------|-----------|--------------------------------------|---|
| 95  | Существующая | 739332.4  | 259333.4  | Картометрический метод,<br>Mt=0,1, м | - |
| 96  | Существующая | 739331.15 | 259336.2  | Картометрический метод,<br>Mt=0,1, м | - |
| 97  | Существующая | 739314.5  | 259374.77 | Картометрический метод,<br>Mt=0,1, м | - |
| 98  | Существующая | 739293.54 | 259423.27 | Картометрический метод,<br>Mt=0,1, м | - |
| 99  | Существующая | 739291.13 | 259428.74 | Картометрический метод,<br>Mt=0,1, м | - |
| 100 | Существующая | 739288.44 | 259429.38 | Картометрический метод,<br>Mt=0,1, м | - |
| 101 | Существующая | 739288.13 | 259429.45 | Картометрический метод,<br>Mt=0,1, м | - |
| 102 | Существующая | 739257.82 | 259417.04 | Картометрический метод,<br>Mt=0,1, м | - |
| 103 | Существующая | 739254.09 | 259415.57 | Картометрический метод,<br>Mt=0,1, м | - |
| 104 | Существующая | 739254.01 | 259415.54 | Картометрический метод,<br>Mt=0,1, м | - |
| 105 | Существующая | 739253.75 | 259416.09 | Картометрический метод,<br>Mt=0,1, м | - |
| 106 | Существующая | 739228.37 | 259407.41 | Картометрический метод,<br>Mt=0,1, м | - |
| 107 | Существующая | 739218.97 | 259404.19 | Картометрический метод,<br>Mt=0,1, м | - |
| 108 | Существующая | 739209.64 | 259401    | Картометрический метод,<br>Mt=0,1, м | - |
| 109 | Существующая | 739193.34 | 259395.42 | Картометрический метод,<br>Mt=0,1, м | - |
| 110 | Существующая | 739181.14 | 259394.38 | Картометрический метод,<br>Mt=0,1, м | - |
| 111 | Существующая | 739169.61 | 259395.44 | Картометрический метод,<br>Mt=0,1, м | - |
| 112 | Существующая | 739158.43 | 259398.43 | Картометрический метод,<br>Mt=0,1, м | - |
| 113 | Существующая | 739147.92 | 259403.27 | Картометрический метод,<br>Mt=0,1, м | - |
| 114 | Существующая | 739138.37 | 259409.8  | Картометрический метод,<br>Mt=0,1, м | - |
| 115 | Существующая | 739130.06 | 259417.87 | Картометрический метод,<br>Mt=0,1, м | - |
| 116 | Существующая | 739123.63 | 259426.72 | Картометрический метод,<br>Mt=0,1, м | - |
| 117 | Существующая | 739115.42 | 259453.61 | Картометрический метод,<br>Mt=0,1, м | - |
| 118 | Существующая | 739110.99 | 259468.15 | Картометрический метод,<br>Mt=0,1, м | - |
| 119 | Существующая | 739112.63 | 259468.68 | Картометрический метод,<br>Mt=0,1, м | - |
| 120 | Существующая | 739105.95 | 259490.28 | Картометрический метод,<br>Mt=0,1, м | - |
| 121 | Существующая | 739105.37 | 259491.58 | Картометрический метод,<br>Mt=0,1, м | - |
| 122 | Существующая | 739104.29 | 259493.48 | Картометрический метод,<br>Mt=0,1, м | - |
| 123 | Существующая | 739103.67 | 259494.22 | Картометрический метод,<br>Mt=0,1, м | - |
| 124 | Существующая | 739102.07 | 259495.38 | Картометрический метод,<br>Mt=0,1, м | - |
| 125 | Существующая | 739100.2  | 259496.11 | Картометрический метод,<br>Mt=0,1, м | - |
| 126 | Существующая | 739100.02 | 259496.17 | Картометрический метод,<br>Mt=0,1, м | - |
| 127 | Существующая | 739101.04 | 259492.93 | Картометрический метод,              | - |

|      |         |      |        |         |      |
|------|---------|------|--------|---------|------|
| Изм. | Кол.уч. | Лист | № док. | Подпись | Дата |
| Изм. | Кол.уч. | Лист | № док. | Подпись | Дата |
| Изм. | Кол.уч. | Лист | № док. | Подпись | Дата |

В26/бд35-Т1-ПМТ

Лист

24

|     |              |           |           |                                      |   |
|-----|--------------|-----------|-----------|--------------------------------------|---|
|     |              |           |           | Mt=0,1, м                            |   |
| 128 | Существующая | 739087.39 | 259492.64 | Картометрический метод,<br>Mt=0,1, м | - |
| 129 | Существующая | 739033.64 | 259475.75 | Картометрический метод,<br>Mt=0,1, м | - |
| 130 | Существующая | 738995.56 | 259475.35 | Картометрический метод,<br>Mt=0,1, м | - |
| 131 | Существующая | 738969.35 | 259472.72 | Картометрический метод,<br>Mt=0,1, м | - |
| 132 | Существующая | 738949.89 | 259457.79 | Картометрический метод,<br>Mt=0,1, м | - |
| 133 | Существующая | 738945.16 | 259437.66 | Картометрический метод,<br>Mt=0,1, м | - |
| 134 | Существующая | 738962.47 | 259380.53 | Картометрический метод,<br>Mt=0,1, м | - |
| 135 | Существующая | 738968.26 | 259338.84 | Картометрический метод,<br>Mt=0,1, м | - |
| 136 | Существующая | 738979.48 | 259292.5  | Картометрический метод,<br>Mt=0,1, м | - |
| 137 | Существующая | 738977.66 | 259291.95 | Картометрический метод,<br>Mt=0,1, м | - |
| 138 | Существующая | 738993.21 | 259228.44 | Картометрический метод,<br>Mt=0,1, м | - |
| 139 | Существующая | 739003.51 | 259197.74 | Картометрический метод,<br>Mt=0,1, м | - |
| 140 | Существующая | 739010.42 | 259190.9  | Картометрический метод,<br>Mt=0,1, м | - |
| 141 | Существующая | 739101.43 | 259057.47 | Картометрический метод,<br>Mt=0,1, м | - |
| 142 | Существующая | 739093.63 | 259052.71 | Картометрический метод,<br>Mt=0,1, м | - |
| 143 | Существующая | 739148.09 | 258968.46 | Картометрический метод,<br>Mt=0,1, м | - |
| 144 | Существующая | 739176.26 | 258928.27 | Картометрический метод,<br>Mt=0,1, м | - |
| 145 | Существующая | 739183.74 | 258917.4  | Картометрический метод,<br>Mt=0,1, м | - |
| 146 | Существующая | 739190.92 | 258911.46 | Картометрический метод,<br>Mt=0,1, м | - |
| 147 | Существующая | 739201.73 | 258916.06 | Картометрический метод,<br>Mt=0,1, м | - |
| 148 | Существующая | 739242.74 | 258932.88 | Картометрический метод,<br>Mt=0,1, м | - |
| 149 | Существующая | 739260.96 | 258941.43 | Картометрический метод,<br>Mt=0,1, м | - |
| 150 | Существующая | 739278.32 | 258949.36 | Картометрический метод,<br>Mt=0,1, м | - |
| 151 | Существующая | 739297.21 | 258958.58 | Картометрический метод,<br>Mt=0,1, м | - |
| 152 | Существующая | 739333.27 | 258977.47 | Картометрический метод,<br>Mt=0,1, м | - |
| 153 | Существующая | 739354.03 | 258987.37 | Картометрический метод,<br>Mt=0,1, м | - |
| 154 | Существующая | 739372.16 | 258997.16 | Картометрический метод,<br>Mt=0,1, м | - |
| 155 | Существующая | 739391.32 | 259005.3  | Картометрический метод,<br>Mt=0,1, м | - |
| 156 | Существующая | 739430.29 | 259026.26 | Картометрический метод,<br>Mt=0,1, м | - |
| 157 | Существующая | 739496.54 | 259058.74 | Картометрический метод,<br>Mt=0,1, м | - |
| 158 | Существующая | 739548.38 | 259085.4  | Картометрический метод,<br>Mt=0,1, м | - |
| 159 | Существующая | 739585.59 | 259107.43 | Картометрический метод,<br>Mt=0,1, м | - |

|      |         |      |        |         |      |
|------|---------|------|--------|---------|------|
| Изм. | Кол.уч. | Лист | № док. | Подпись | Дата |
| Изм. | Кол.уч. | Лист | № док. | Подпись | Дата |
| Изм. | Кол.уч. | Лист | № док. | Подпись | Дата |

В26/бд35-Т1-ПМТ

Лист

25

|     |              |           |           |                                      |   |
|-----|--------------|-----------|-----------|--------------------------------------|---|
| 160 | Существующая | 739611.23 | 259120.66 | Картометрический метод,<br>Mt=0,1, м | - |
| 161 | Существующая | 739625.41 | 259128.01 | Картометрический метод,<br>Mt=0,1, м | - |
| 162 | Существующая | 739645.35 | 259137.01 | Картометрический метод,<br>Mt=0,1, м | - |
| 163 | Существующая | 739671.38 | 259145.44 | Картометрический метод,<br>Mt=0,1, м | - |
| 164 | Существующая | 739690.94 | 259149.02 | Картометрический метод,<br>Mt=0,1, м | - |
| 165 | Существующая | 739699.21 | 259150.8  | Картометрический метод,<br>Mt=0,1, м | - |
| 166 | Существующая | 739708.28 | 259153.01 | Картометрический метод,<br>Mt=0,1, м | - |
| 167 | Существующая | 739736.86 | 259159.72 | Картометрический метод,<br>Mt=0,1, м | - |
| 168 | Существующая | 739740.87 | 259160.62 | Картометрический метод,<br>Mt=0,1, м | - |
| 169 | Существующая | 739744.78 | 259161.36 | Картометрический метод,<br>Mt=0,1, м | - |
| 170 | Существующая | 739751.76 | 259163.47 | Картометрический метод,<br>Mt=0,1, м | - |
| 171 | Существующая | 739757.4  | 259165.19 | Картометрический метод,<br>Mt=0,1, м | - |
| 172 | Существующая | 739790.33 | 259173.47 | Картометрический метод,<br>Mt=0,1, м | - |
| 173 | Существующая | 739809.9  | 259178.53 | Картометрический метод,<br>Mt=0,1, м | - |
| 174 | Существующая | 739816.64 | 259179.98 | Картометрический метод,<br>Mt=0,1, м | - |
| 175 | Существующая | 739829.58 | 259183.45 | Картометрический метод,<br>Mt=0,1, м | - |
| 176 | Существующая | 739854.27 | 259189.3  | Картометрический метод,<br>Mt=0,1, м | - |
| 177 | Существующая | 739876.28 | 259195.21 | Картометрический метод,<br>Mt=0,1, м | - |
| 178 | Существующая | 739901.3  | 259203.66 | Картометрический метод,<br>Mt=0,1, м | - |
| 179 | Существующая | 739927.52 | 259210.17 | Картометрический метод,<br>Mt=0,1, м | - |
| 180 | Существующая | 739958.87 | 259218.44 | Картометрический метод,<br>Mt=0,1, м | - |
| 181 | Существующая | 739997.35 | 259227.9  | Картометрический метод,<br>Mt=0,1, м | - |
| 182 | Существующая | 740017.41 | 259231.58 | Картометрический метод,<br>Mt=0,1, м | - |
| 183 | Существующая | 740037.89 | 259235.17 | Картометрический метод,<br>Mt=0,1, м | - |
| 184 | Существующая | 740044.8  | 259236.5  | Картометрический метод,<br>Mt=0,1, м | - |
| 185 | Существующая | 740064.35 | 259240.58 | Картометрический метод,<br>Mt=0,1, м | - |
| 186 | Существующая | 740068.86 | 259241.13 | Картометрический метод,<br>Mt=0,1, м | - |
| 187 | Существующая | 740083.84 | 259326.15 | Картометрический метод,<br>Mt=0,1, м | - |
| 188 | Существующая | 740086.87 | 259353.88 | Картометрический метод,<br>Mt=0,1, м | - |
| 189 | Существующая | 740096.87 | 259390.37 | Картометрический метод,<br>Mt=0,1, м | - |
| 190 | Существующая | 740095.01 | 259429.88 | Картометрический метод,<br>Mt=0,1, м | - |
| 191 | Существующая | 740094.93 | 259431.51 | Картометрический метод,<br>Mt=0,1, м | - |
| 192 | Существующая | 740091.92 | 259462.75 | Картометрический метод,              | - |

|      |         |      |        |         |      |
|------|---------|------|--------|---------|------|
| Изм. | Кол.уч. | Лист | № док. | Подпись | Дата |
| Изм. | Кол.уч. | Лист | № док. | Подпись | Дата |
| Изм. | Кол.уч. | Лист | № док. | Подпись | Дата |

В26/бд35-Т1-ПМТ

Лист

26

|     |              |           |           |                                      |   |
|-----|--------------|-----------|-----------|--------------------------------------|---|
|     |              |           |           | Mt=0,1, м                            |   |
| 193 | Существующая | 740086.47 | 259504.1  | Картометрический метод,<br>Mt=0,1, м | - |
| 194 | Существующая | 740085.89 | 259509.21 | Картометрический метод,<br>Mt=0,1, м | - |
| 195 | Существующая | 740078.76 | 259563.64 | Картометрический метод,<br>Mt=0,1, м | - |
| 196 | Существующая | 740068.4  | 259632.26 | Картометрический метод,<br>Mt=0,1, м | - |
| 197 | Существующая | 740063.51 | 259659.97 | Картометрический метод,<br>Mt=0,1, м | - |
| 198 | Существующая | 740048.64 | 259657.54 | Картометрический метод,<br>Mt=0,1, м | - |
| 199 | Существующая | 739984.82 | 260082.7  | Картометрический метод,<br>Mt=0,1, м | - |
| 200 | Существующая | 739966.83 | 260202.64 | Картометрический метод,<br>Mt=0,1, м | - |
| 1   | Существующая | 739938.85 | 260389.3  | Картометрический метод,<br>Mt=0,1, м | - |
| 201 | Существующая | 738929.63 | 259440.67 | Картометрический метод,<br>Mt=0,1, м | - |
| 202 | Существующая | 738935.89 | 259472.86 | Картометрический метод,<br>Mt=0,1, м | - |
| 203 | Существующая | 738952.17 | 259482.46 | Картометрический метод,<br>Mt=0,1, м | - |
| 204 | Существующая | 738982.27 | 259489.56 | Картометрический метод,<br>Mt=0,1, м | - |
| 205 | Существующая | 739031.99 | 259489.27 | Картометрический метод,<br>Mt=0,1, м | - |
| 206 | Существующая | 739052.32 | 259492.41 | Картометрический метод,<br>Mt=0,1, м | - |
| 207 | Существующая | 739090.72 | 259504.6  | Картометрический метод,<br>Mt=0,1, м | - |
| 208 | Существующая | 739095.56 | 259510.31 | Картометрический метод,<br>Mt=0,1, м | - |
| 209 | Существующая | 739096.55 | 259507.14 | Картометрический метод,<br>Mt=0,1, м | - |
| 210 | Существующая | 739097.01 | 259507.85 | Картометрический метод,<br>Mt=0,1, м | - |
| 211 | Существующая | 739097.75 | 259509.75 | Картометрический метод,<br>Mt=0,1, м | - |
| 212 | Существующая | 739098.25 | 259512.81 | Картометрический метод,<br>Mt=0,1, м | - |
| 213 | Существующая | 739098.1  | 259514.86 | Картометрический метод,<br>Mt=0,1, м | - |
| 214 | Существующая | 739067.12 | 259614.69 | Картометрический метод,<br>Mt=0,1, м | - |
| 215 | Существующая | 739066.18 | 259616.48 | Картометрический метод,<br>Mt=0,1, м | - |
| 216 | Существующая | 739064.9  | 259618.09 | Картометрический метод,<br>Mt=0,1, м | - |
| 217 | Существующая | 739063.32 | 259619.41 | Картометрический метод,<br>Mt=0,1, м | - |
| 218 | Существующая | 739061.35 | 259620.5  | Картометрический метод,<br>Mt=0,1, м | - |
| 219 | Существующая | 739060.57 | 259620.86 | Картометрический метод,<br>Mt=0,1, м | - |
| 220 | Существующая | 739057.29 | 259631.26 | Картометрический метод,<br>Mt=0,1, м | - |
| 221 | Существующая | 739057.83 | 259632.06 | Картометрический метод,<br>Mt=0,1, м | - |
| 222 | Существующая | 739058.38 | 259633.34 | Картометрический метод,<br>Mt=0,1, м | - |
| 223 | Существующая | 739059.16 | 259635.75 | Картометрический метод,              | - |

|      |        |      |        |         |      |
|------|--------|------|--------|---------|------|
| Изм. | Колуч. | Лист | № док. | Подпись | Дата |
| Изм. | Колуч. | Лист | № док. | Подпись | Дата |
| Изм. | Колуч. | Лист | № док. | Подпись | Дата |

В26/бд35-Т1-ПМТ

Лист

27

|               |              |             |
|---------------|--------------|-------------|
| Инва. № подл. | Подп. и дата | Вам. инв. № |
|               |              |             |
|               |              |             |

|     |              |           |           |                                   |   |
|-----|--------------|-----------|-----------|-----------------------------------|---|
|     |              |           |           | Mt=0,1, м                         |   |
| 224 | Существующая | 739059.37 | 259638.05 | Картометрический метод, Mt=0,1, м | - |
| 225 | Существующая | 739059.12 | 259640.01 | Картометрический метод, Mt=0,1, м | - |
| 226 | Существующая | 739056.05 | 259649.99 | Картометрический метод, Mt=0,1, м | - |
| 227 | Существующая | 739021.18 | 259761.78 | Картометрический метод, Mt=0,1, м | - |
| 228 | Существующая | 739020.38 | 259763.64 | Картометрический метод, Mt=0,1, м | - |
| 229 | Существующая | 739018.82 | 259766.29 | Картометрический метод, Mt=0,1, м | - |
| 230 | Существующая | 739016.3  | 259769.38 | Картометрический метод, Mt=0,1, м | - |
| 231 | Существующая | 739013.69 | 259771.67 | Картометрический метод, Mt=0,1, м | - |
| 232 | Существующая | 739011.43 | 259773.28 | Картометрический метод, Mt=0,1, м | - |
| 233 | Существующая | 739007.71 | 259774.79 | Картометрический метод, Mt=0,1, м | - |
| 234 | Существующая | 739003.3  | 259775.5  | Картометрический метод, Mt=0,1, м | - |
| 235 | Существующая | 738945.33 | 259758.01 | Картометрический метод, Mt=0,1, м | - |
| 236 | Существующая | 738943.4  | 259757.45 | Картометрический метод, Mt=0,1, м | - |
| 237 | Существующая | 738930.5  | 259753.74 | Картометрический метод, Mt=0,1, м | - |
| 238 | Существующая | 738928.65 | 259754.69 | Картометрический метод, Mt=0,1, м | - |
| 239 | Существующая | 738925.99 | 259754.87 | Картометрический метод, Mt=0,1, м | - |
| 240 | Существующая | 738919.87 | 259752.86 | Картометрический метод, Mt=0,1, м | - |
| 241 | Новая        | 738920.21 | 259751.65 | Картометрический метод, Mt=0,1, м | - |
| 242 | Новая        | 738856.37 | 259731.72 | Картометрический метод, Mt=0,1, м | - |
| 243 | Новая        | 738850.49 | 259691.55 | Картометрический метод, Mt=0,1, м | - |
| 244 | Существующая | 738852.9  | 259684    | Картометрический метод, Mt=0,1, м | - |
| 245 | Существующая | 738866.43 | 259641.42 | Картометрический метод, Mt=0,1, м | - |
| 201 | Существующая | 738929.63 | 259440.67 | Картометрический метод, Mt=0,1, м | - |
| 1.1 | Отменяемая   | 739624.65 | 259596.41 | Картометрический метод, Mt=0,1, м | - |
| 1.2 | Отменяемая   | 739564.09 | 259320.93 | Картометрический метод, Mt=0,1, м | - |
| 1.3 | Отменяемая   | 739486.25 | 259281.49 | Картометрический метод, Mt=0,1, м | - |
| 1.4 | Отменяемая   | 739481.05 | 259293.44 | Картометрический метод, Mt=0,1, м | - |
| 1.5 | Отменяемая   | 739539.78 | 259322.55 | Картометрический метод, Mt=0,1, м | - |
| 1.6 | Отменяемая   | 739521.91 | 259361.55 | Картометрический метод, Mt=0,1, м | - |
| 1.7 | Отменяемая   | 739513.7  | 259379.66 | Картометрический метод, Mt=0,1, м | - |
| 1.8 | Отменяемая   | 739505.39 | 259397.99 | Картометрический метод, Mt=0,1, м | - |
| 1.9 | Отменяемая   | 739340.21 | 259327.98 | Картометрический метод,           | - |

|      |            |           |           |                                      |   |
|------|------------|-----------|-----------|--------------------------------------|---|
|      |            |           |           | Mt=0,1, м                            |   |
| 1.10 | Отменяемая | 739312.95 | 259314.9  | Картометрический метод,<br>Mt=0,1, м | - |
| 1.11 | Отменяемая | 739311.12 | 259319.07 | Картометрический метод,<br>Mt=0,1, м | - |
| 1.12 | Отменяемая | 739279.48 | 259306.13 | Картометрический метод,<br>Mt=0,1, м | - |
| 1.13 | Отменяемая | 739276.76 | 259312.73 | Картометрический метод,<br>Mt=0,1, м | - |
| 1.14 | Отменяемая | 739290.7  | 259429.01 | Картометрический метод,<br>Mt=0,1, м | - |
| 1.15 | Отменяемая | 739288.18 | 259429.62 | Картометрический метод,<br>Mt=0,1, м | - |
| 1.16 | Отменяемая | 739202.32 | 259398.66 | Картометрический метод,<br>Mt=0,1, м | - |
| 1.17 | Отменяемая | 739182.13 | 259394.43 | Картометрический метод,<br>Mt=0,1, м | - |
| 1.18 | Отменяемая | 739129.17 | 259419.11 | Картометрический метод,<br>Mt=0,1, м | - |
| 1.19 | Отменяемая | 739123.24 | 259427.22 | Картометрический метод,<br>Mt=0,1, м | - |
| 1.20 | Отменяемая | 739119.36 | 259435.01 | Картометрический метод,<br>Mt=0,1, м | - |
| 1.21 | Отменяемая | 739012.93 | 259771.53 | Картометрический метод,<br>Mt=0,1, м | - |
| 1.22 | Отменяемая | 739001.15 | 259778.53 | Картометрический метод,<br>Mt=0,1, м | - |
| 1.23 | Отменяемая | 738856.4  | 259731.9  | Картометрический метод,<br>Mt=0,1, м | - |
| 1.24 | Отменяемая | 738849.34 | 259683.64 | Картометрический метод,<br>Mt=0,1, м | - |
| 1.25 | Отменяемая | 738969.91 | 259293.4  | Картометрический метод,<br>Mt=0,1, м | - |
| 2.1  | Отменяемая | 738938.32 | 259415.59 | Картометрический метод,<br>Mt=0,1, м | - |
| 2.2  | Отменяемая | 739097.76 | 259503.31 | Картометрический метод,<br>Mt=0,1, м | - |
| 2.3  | Отменяемая | 738925.79 | 259732.14 | Картометрический метод,<br>Mt=0,1, м | - |
| 2.4  | Отменяемая | 738932.00 | 259710.42 | Картометрический метод,<br>Mt=0,1, м | - |
| 3.1  | Отменяемая | 738924.86 | 259439.2  | Картометрический метод,<br>Mt=0,1, м | - |

Внесение изменений в красные линии не противоречит ранее утвержденным документам по планировке территории.

|               |              |             |
|---------------|--------------|-------------|
| Инов. № подл. | Подп. и дата | Вам. инв. № |
|               |              |             |

|      |        |      |        |         |      |
|------|--------|------|--------|---------|------|
|      |        |      |        |         |      |
| Изм. | Колуч. | Лист | № док. | Подпись | Дата |

В26/бд35-Т1-ПМТ

Лист

29

**Часть 7. Описание местоположения границ территории  
проекта межевания в виде координат поворотных точек**

|               |              |              |
|---------------|--------------|--------------|
| Инов. № подл. | Подп. и дата | Взам. инв. № |
|               |              |              |

|      |         |      |        |         |      |
|------|---------|------|--------|---------|------|
|      |         |      |        |         |      |
| Изм. | Кол.уч. | Лист | № док. | Подпись | Дата |

B26/бд35-T1-ПМТ

**7 Описание местоположения границ территории  
проекта межевания территории комплексного развития в виде координат  
поворотных точек**

| Обозначение<br>характерных<br>точек границ | Координаты, м |           |
|--------------------------------------------|---------------|-----------|
|                                            | Х, м          | У, м      |
| 1                                          | 738949.89     | 259457.79 |
| 2                                          | 738945.16     | 259437.66 |
| 3                                          | 738950.70     | 259419.37 |
| 4                                          | 738956.39     | 259421.10 |
| 5                                          | 739010.31     | 259437.51 |
| 6                                          | 738999.75     | 259471.14 |
| 7                                          | 738995.56     | 259475.35 |
| 8                                          | 738969.35     | 259472.72 |
| 1                                          | 738949.89     | 259457.79 |
|                                            |               |           |
| 9                                          | 738905.44     | 259650.99 |
| 10                                         | 738900.84     | 259653.00 |
| 11                                         | 738866.92     | 259641.58 |
| 12                                         | 738866.43     | 259641.42 |
| 13                                         | 738929.90     | 259442.05 |
| 14                                         | 738935.89     | 259472.86 |
| 15                                         | 738952.17     | 259482.46 |
| 16                                         | 738950.00     | 259484.37 |
| 17                                         | 738954.13     | 259494.22 |
| 18                                         | 738960.34     | 259498.06 |
| 19                                         | 738961.04     | 259498.23 |
| 20                                         | 738947.73     | 259539.08 |
| 21                                         | 738935.98     | 259556.71 |
| 22                                         | 738908.62     | 259646.38 |
| 9                                          | 738905.44     | 259650.99 |

|               |              |              |        |         |      |                 |  |  |      |    |
|---------------|--------------|--------------|--------|---------|------|-----------------|--|--|------|----|
| Инов. № подл. | Подп. и дата | Взам. инв. № |        |         |      |                 |  |  | Лист |    |
|               |              |              |        |         |      |                 |  |  |      |    |
|               |              |              |        |         |      |                 |  |  |      |    |
|               |              |              |        |         |      |                 |  |  |      |    |
| Изм.          | Кол.уч.      | Лист         | № док. | Подпись | Дата | B26/бд35-Т1-ПМТ |  |  |      | 31 |