



**Российская Федерация**  
**Общество с ограниченной ответственностью**  
**«ТРАНСПРОЕКТ»**

**ДОКУМЕНТАЦИИ ПО ПЛАНИРОВКЕ ТЕРРИТОРИИ**  
**ЛИНЕЙНОГО ОБЪЕКТА**

**«Реконструкция мостового перехода через р. Волоть на км  
17+990 автомобильной дороги Тула – Ленинский в Ленинском  
районе Тульской области»**

**Раздел 3. «Материалы по обоснованию проекта межевания  
территории. Графическая часть»**

**Том 7**

**0366200035622003504\_51192. ПМТЗ**

**Директор**

**К.Н. Романов**

**Главный инженер проекта**

## Содержание тома 7

2

Обозначение	Наименование	Примечание
0366200035622003504_51192. ПМТЗ-С	Содержание тома 7	1
0366200035622003504_51192. ДПТ - СД	Состав документации по планировке территории	1
0366200035622003504_51192. ПМТЗ-Г1	Чертеж обоснования проекта межевания территории	1
	Всего листов:	4

Согласовано			
-------------	--	--	--

Взам. инв. №	
Подп. и дата	
Инв. № подл.	

0366200035622003504_51192.ПМТЗ-С						
Изм.	Кол.уч.	Лист	№ док	Подпись	Дата	
Разраб.					04.05.23	
Пров.					04.05.23	
Содержание тома 7				Стадия	Лист	Листов
						1
ООО «ТРАНСПРОЕКТ»						

## Состав документации по планировке территории

№ тома	Обозначение	Наименование	Примечание
1	0366200035622003504_51192. ППТ1	Раздел 1 Проект планировки территории. Графическая часть»	
2	0366200035622003504_51192. ППТ2	Раздел 2 Положение о размещении линейных объектов	
3	0366200035622003504_51192. ППТ3	Раздел 3 Материалы по обоснованию проекта планировки территории. Графическая часть	
4	0366200035622003504_51192. ППТ4	Раздел 4 Материалы по обоснованию проекта планировки территории. Пояснительная записка	
5	0366200035622003504_51192. ПМТ1	Раздел 1 Проект межевания территории. Графическая часть	
6	0366200035622003504_51192. ПМТ2	Раздел 2 Проект межевания территории. Текстовая часть	
7	0366200035622003504_51192. ПМТ3	Раздел 3 Материалы по обоснованию проекта межевания территории. Графическая часть	
8	0366200035622003504_51192. ПМТ4	Раздел 4 Материалы по обоснованию проекта межевания территории. Пояснительная записка	

Согласовано

Взам. инв. №

Подп. и дата


Инв. № подл.

0366200035622003504\_51192.ДПТ - СД

Изм.	Кол.уч.	Лист	№ док	Подпись	Дата	Стадия	Лист	Листов
Разраб.					04.05.23			1
ГИП					04.05.23			

Состав документации по  
планировке территории

ООО «ТРАНСПРОЕКТ»

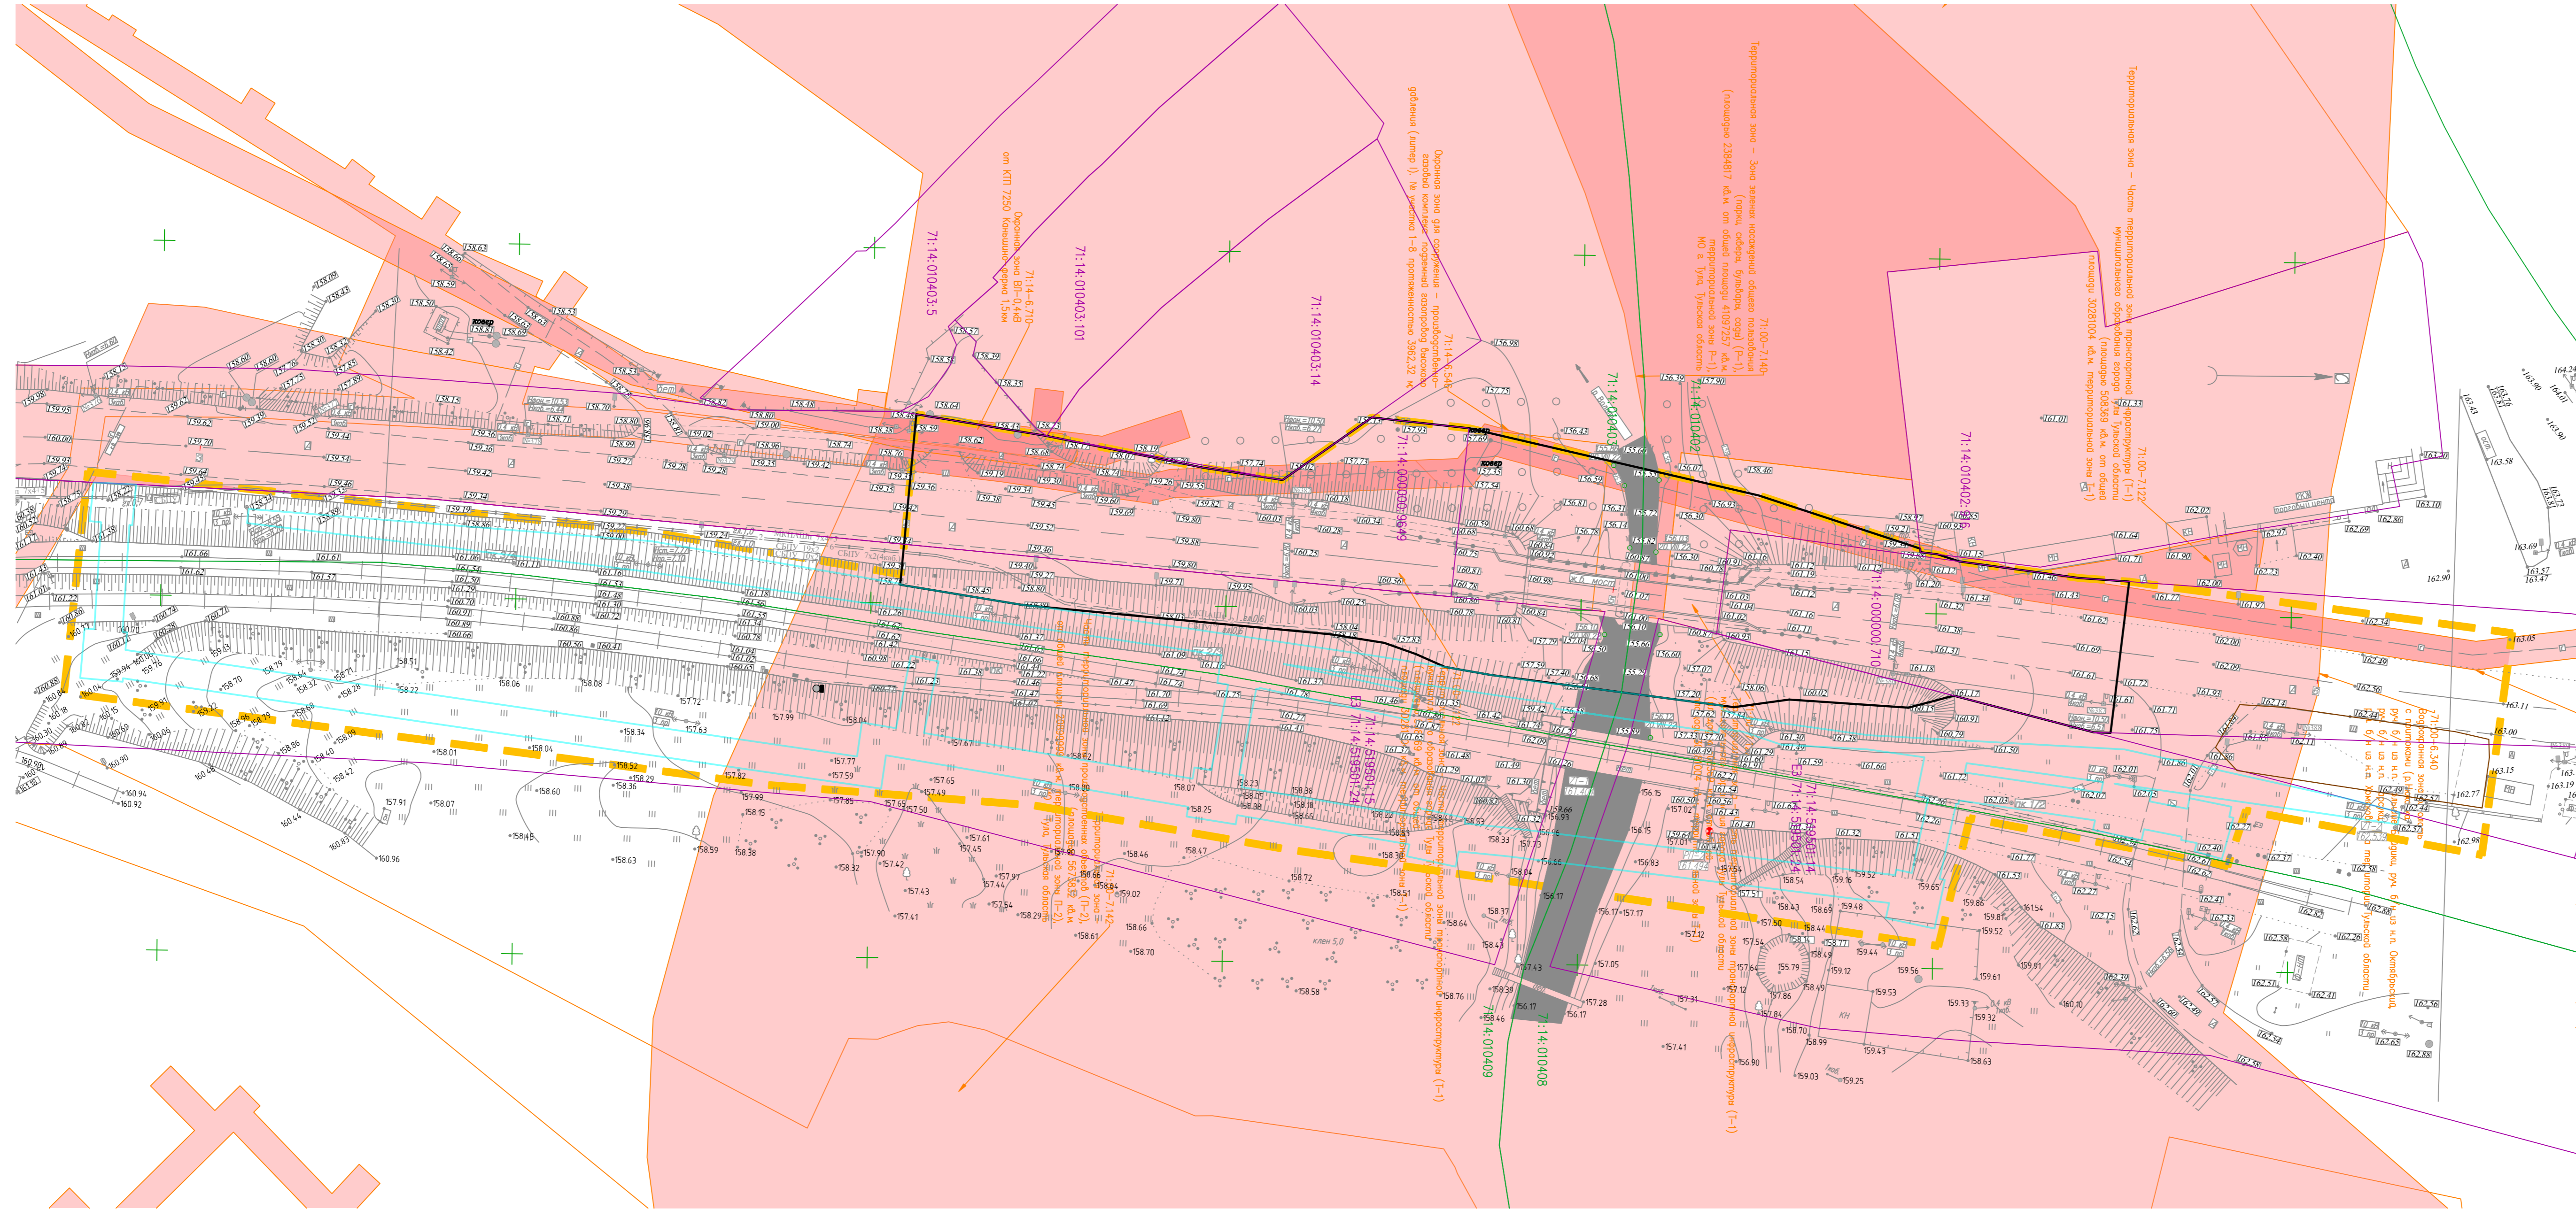

- Условные обозначения:
- граница территории, в отношении которой осуществляется подготовка проекта планировки территории
  - граница зоны планируемого размещения линейного объекта
  - граница зоны планируемого размещения линейного объекта, подлежащих реконструкции в связи с изменением их местоположения
  - граница зон размещения временных зданий и сооружений (ВЗЗС)
  - 71:04:010602 граница и номер кадастрового квартала по сведениям ЕГРН
  - 71:04:010602:17 граница и кадастровый номер существующего земельного участка, учтенного в ЕГРН
  - граница зоны с особыми условиями использования территории, утвержденная в установленном порядке (по сведениям ЕГРН)

Примечания:  
 1. Система координат МСК-71  
 2. Система высот Балтийская 1977г.  
 3. Масштаб 1:500

					0366200035622003504_51192-ПМТЗ-Г.1				
					Реконструкция мостового перехода через р.Волга на км 17+900 автомобильной дороги Тула-Ленинск в Ленинском районе Тульской области				
Изм.	Кол.уч.	Лист	Мдк	Подпись	Дата	Проект межевания территории. Материалы по обоснованию проекта межевания территории. Графическая часть.	Стадия	Лист	Листов
Разраб.		Бровашов			05.23				
ГИП		Бараник			05.23	Чертеж обоснования проекта межевания территории	ООО "Транспроект"		
Н. контр.		Донской			05.23				

Имя, N погр. | Погр. и дата | Взам. инв. N | Составитель