

РОССИЙСКАЯ ФЕДЕРАЦИЯ
ОБЩЕСТВО С ОГРАНИЧЕННОЙ ОТВЕТСТВЕННОСТЬЮ



г. Тула, ул.Болдина, д.33 оф.1, тел.70-22-81, тел/факс 70-42-81

**ПРОЕКТ ВНЕСЕНИЯ ИЗМЕНЕНИЙ
В ПРОЕКТ ПЛАНИРОВКИ ТЕРРИТОРИИ
жилого микрорайона Северная Мыза,
расположенного по адресу: Тульская область,
Ленинский район, д. Мыза.**

ТОМ 1. ОСНОВНАЯ ЧАСТЬ

ГРАФИЧЕСКИЕ МАТЕРИАЛЫ

524-104/19-ППТ



Общество с ограниченной ответственностью
«АЛЪЯНС-ПРОЕКТ»

**ПРОЕКТ ВНЕСЕНИЯ ИЗМЕНЕНИЙ
В ПРОЕКТ ПЛАНИРОВКИ ТЕРРИТОРИИ
жилого микрорайона Северная Мыза,
расположенного по адресу: Тульская область,
Ленинский район, д. Мыза.**

ТОМ 1.ОСНОВНАЯ ЧАСТЬ

ГРАФИЧЕСКИЕ МАТЕРИАЛЫ

524-104/19-ППТ

Генеральный директор

Главный инженер проекта

М.А. Лыков

Н.Н. Хандожко



2019

Согласовано

Взам. инв. №

Подп. и дата

Инв. № подл.

СОСТАВ ПРОЕКТА

Состав проектных материалов


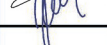

№ п/п	Наименование документа
Графические материалы	
1.	Чертеж планировки территории


Согласовано			

Взам. инв. №	
--------------	--

Подп. и дата	
--------------	--

Инв. № подл.	
--------------	--

						524-104/19-ПШТ			
изм.	Кол. Уч.	Лист	№ док.	Подпись	Дата				
Разраб.		Ганина				Том1. Основная часть.	Стадия	Лист	Листов
Пров.		Хандожко						1	
Н.контр.		Зинин					ООО «АЛЬЯНС-ПРОЕКТ»		

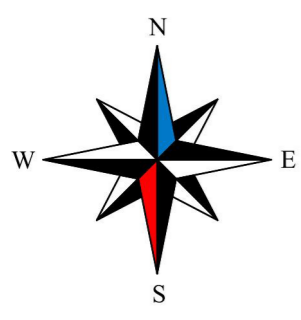

Проект внесения изменений в проект планировки территории
жилого микрорайона Северная Мыза, расположенного по адресу: М.О. г. Тула,
с/о Иншинский, д. Мыза.


Основной чертёж, разбивочный чертёж красных линий М 1:2000

- -границы рассматриваемой проектом территории
- -линии регулирования застройки (проектируемые)
- -красные линии (проектируемые)
- -границы участка по кадастру (существующие)
- -границы участков (проектируемые)

- 1 -Номер квартала
- 15 -Номер линии регулирования
- 1 -точки поворота красных линий
- 2 -точки поворота линий регулирования застройки

Проектируемая застройка:

- зона размещения многоэтажной жилой застройки
- зона размещения малоэтажной жилой застройки
- зона размещения школы
- зона размещения ДДУ
- зона размещения магазина, общественного питания
- зона размещения магазина
- зона размещения стоянок
- зона размещения инженерных сооружений
- участки для благоустройства дорог и проездов (участки территории общего пользования)
- неиспользуемые участки (участки территории общего пользования)
- улицы, проезды

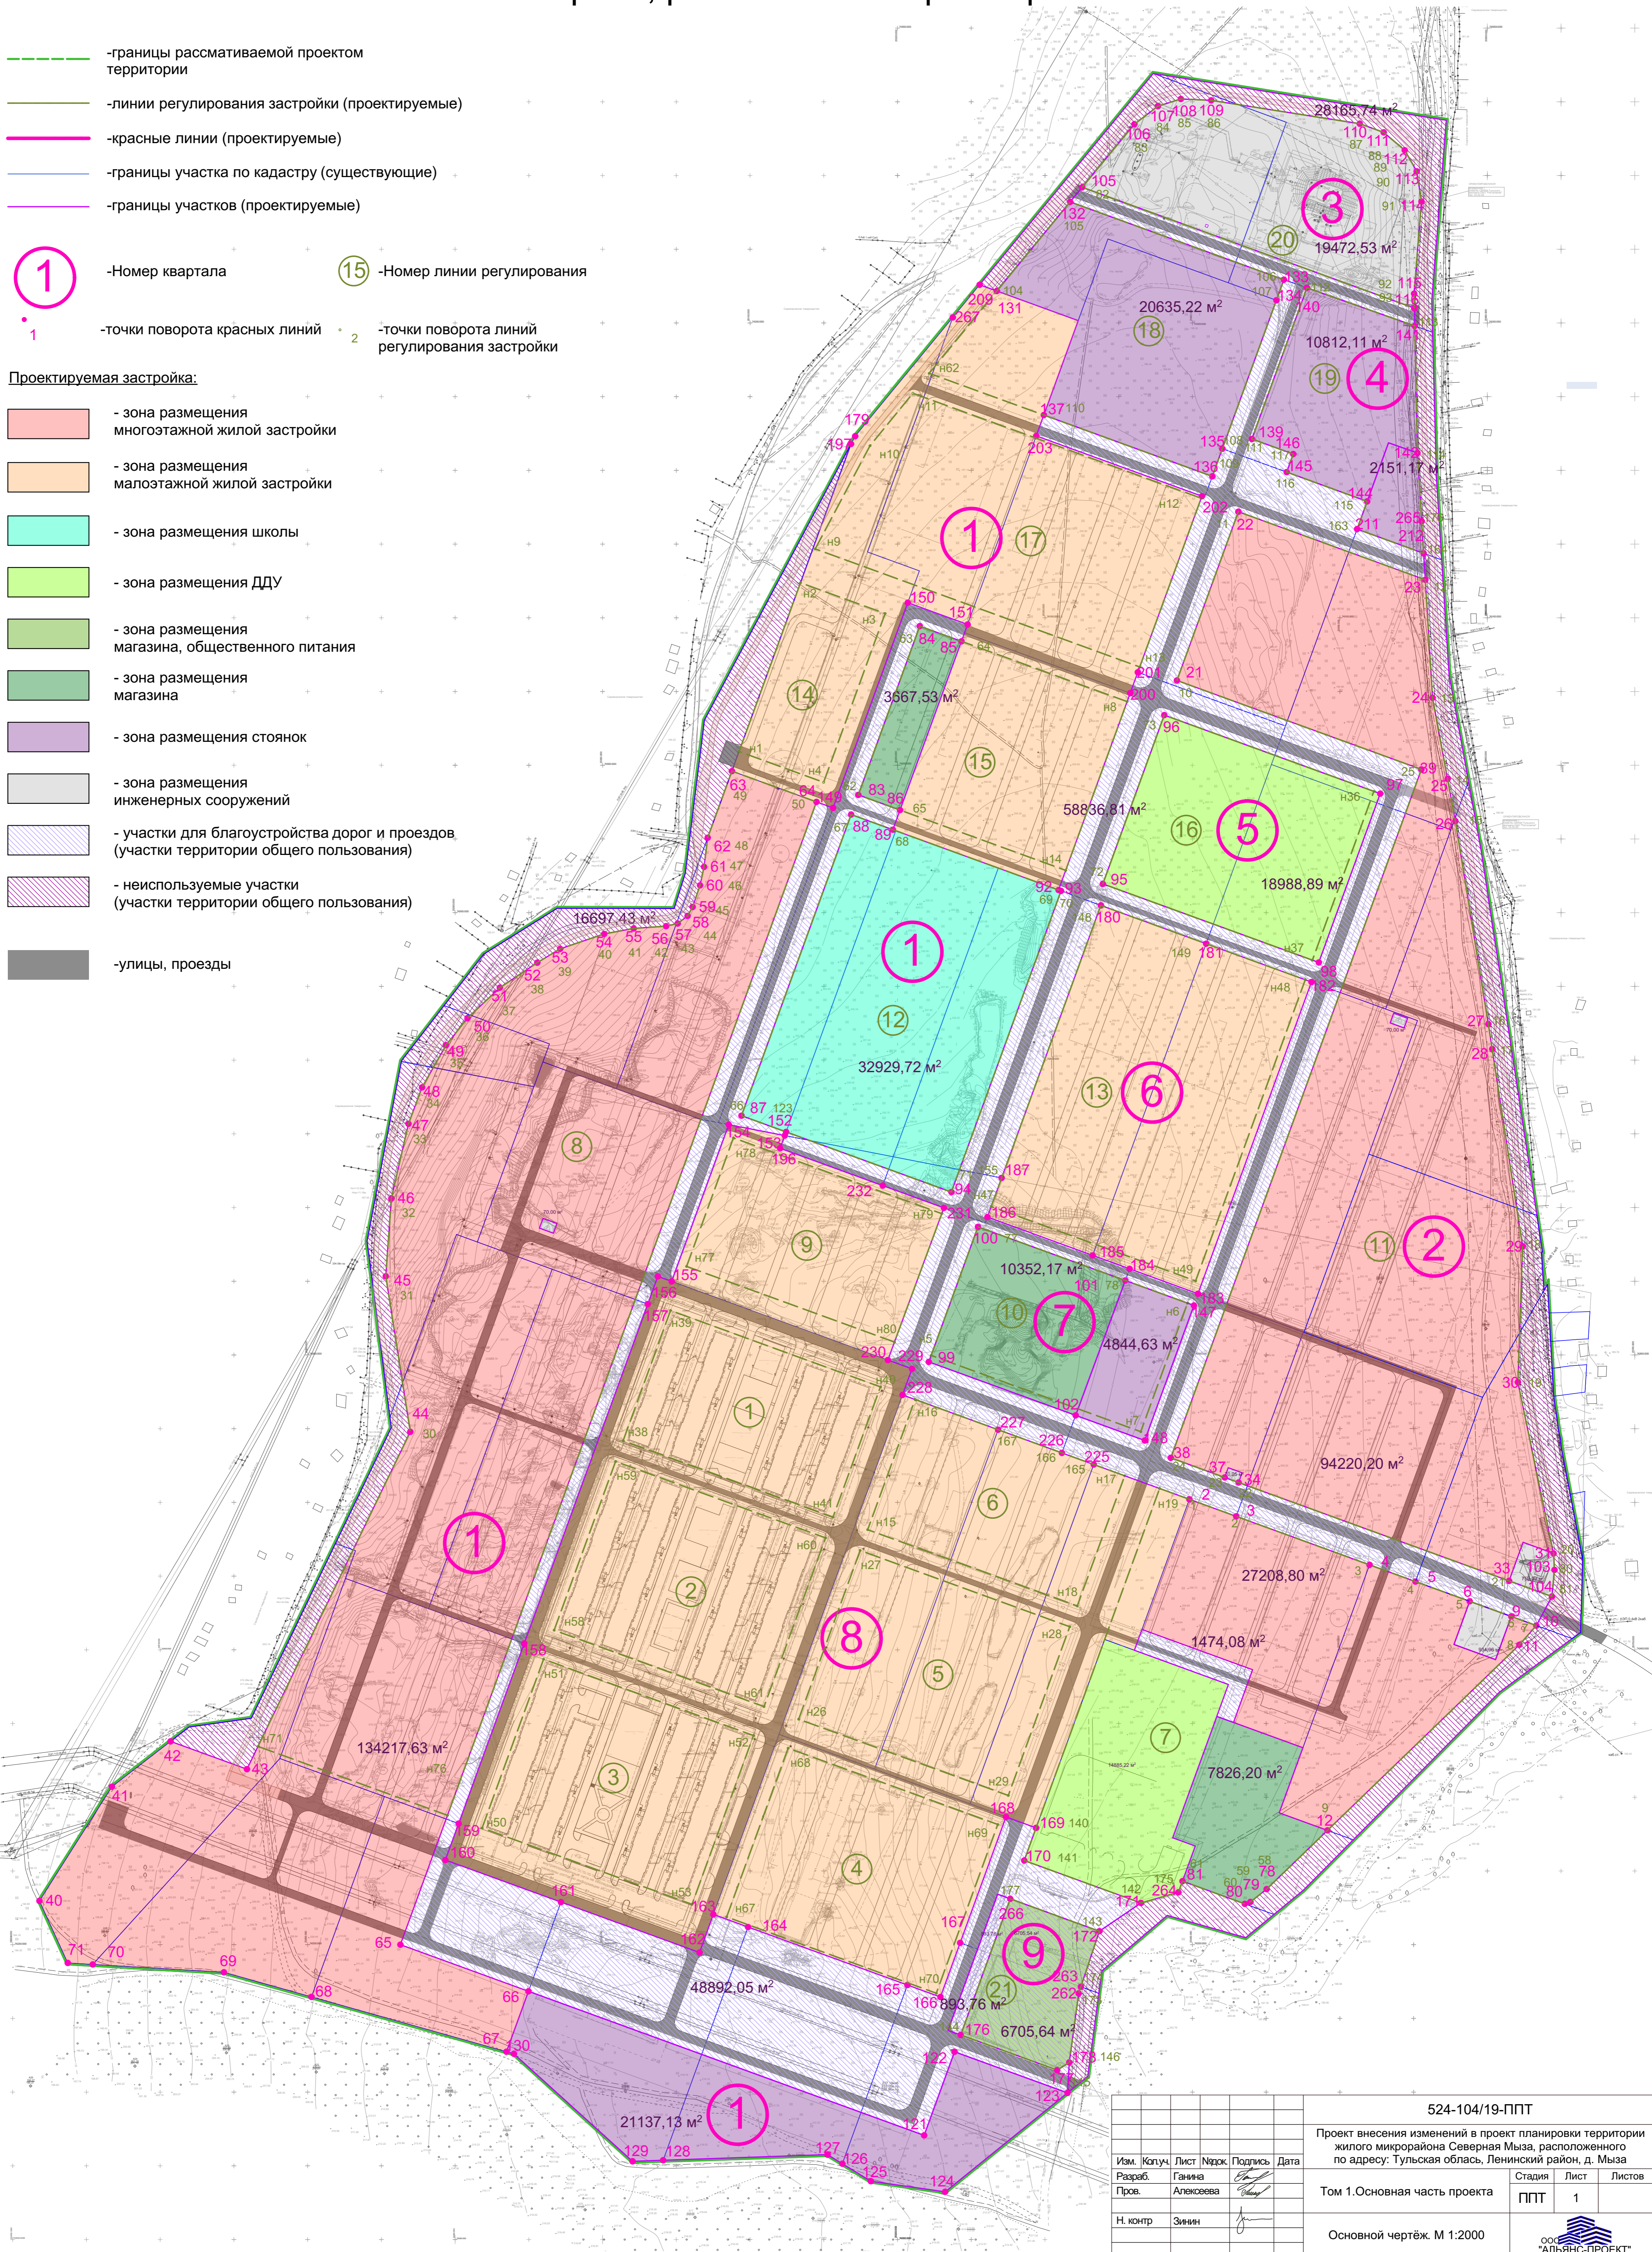

					524-104/19-ППТ				
					Проект внесения изменений в проект планировки территории жилого микрорайона Северная Мыза, расположенного по адресу: Тульская область, Ленинский район, д. Мыза				
Изм.	Копуч.	Лист	Нарж.	Подпись	Дата	Том 1.Основная часть проекта	Стадия	Лист	Листов
Разраб.	Ганяна						ППТ	1	
Пров.	Алексеева								
Н. контр.	Зелин								
					Основной чертёж. М 1:2000				
					ООО "АЛЬЯНС-ПРОЕКТ" Формат А1				