



**Российская Федерация**  
**Общество с ограниченной ответственностью**  
**«ТРАНСПРОЕКТ»**

**ДОКУМЕНТАЦИИ ПО ПЛАНИРОВКЕ ТЕРРИТОРИИ**  
**ЛИНЕЙНОГО ОБЪЕКТА**

**«Реконструкция мостового перехода через р. Волоть на км  
17+990 автомобильной дороги Тула – Ленинский в Ленинском  
районе Тульской области»**

**Раздел 1. «Проект планировки территории.**  
**Графическая часть»**

**Том 1**

**0366200035622003504\_51192. ППТ1**

**Директор**

**К.Н. Романов**

**Главный инженер проекта**

2023

## Содержание тома 1

2

Обозначение	Наименование	Примечание
0366200035622003504_51192. ППТ1-С	Содержание тома 1	1
0366200035622003504_51192. ДПТ - СД	Состав документации по планировке территории	1
0366200035622003504_51192. ППТ1-Г1	Чертеж красных линий	1
0366200035622003504_51192. ППТ1-Г2	Чертеж границ зон планируемого размещения линейных объектов	1
0366200035622003504_51192. ППТ1-Г3	Чертеж границ зон планируемого размещения линейных объектов, подлежащих реконструкции в связи с изменением их местоположения	1
	Всего листов:	6

Согласовано	
-------------	--

Взам. инв. №

Подп. и дата

Инв. № подл.

0366200035622003504_51192.ППТ1-С						
Изм.	Кол.уч.	Лист	№ док	Подпись	Дата	
Разраб.					04.05.23	
Пров.					04.05.23	
Содержание тома 1				Стадия	Лист	Листов
						1
ООО «ТРАНСПРОЕКТ»						

## Состав документации по планировке территории

№ тома	Обозначение	Наименование	Примечание
1	0366200035622003504_51192. ППТ1	Раздел 1 Проект планировки территории. Графическая часть»	
2	0366200035622003504_51192. ППТ2	Раздел 2 Положение о размещении линейных объектов	
3	0366200035622003504_51192. ППТ3	Раздел 3 Материалы по обоснованию проекта планировки территории. Графическая часть	
4	0366200035622003504_51192. ППТ4	Раздел 4 Материалы по обоснованию проекта планировки территории. Пояснительная записка	
5	0366200035622003504_51192. ПМТ1	Раздел 1 Проект межевания территории. Графическая часть	
6	0366200035622003504_51192. ПМТ2	Раздел 2 Проект межевания территории. Текстовая часть	
7	0366200035622003504_51192. ПМТ3	Раздел 3 Материалы по обоснованию проекта межевания территории. Графическая часть	
8	0366200035622003504_51192. ПМТ4	Раздел 4 Материалы по обоснованию проекта межевания территории. Пояснительная записка	

Согласовано

Взам. инв. №

Подп. и дата


Инв. № подл.

0366200035622003504\_51192.ДПТ - СД

Изм.	Кол.уч.	Лист	№ док	Подпись	Дата	Стадия	Лист	Листов
Разраб.					040523			
ГИП					040523			1
						ООО «ТРАНСПРОЕКТ»		

Состав документации по  
планировке территории



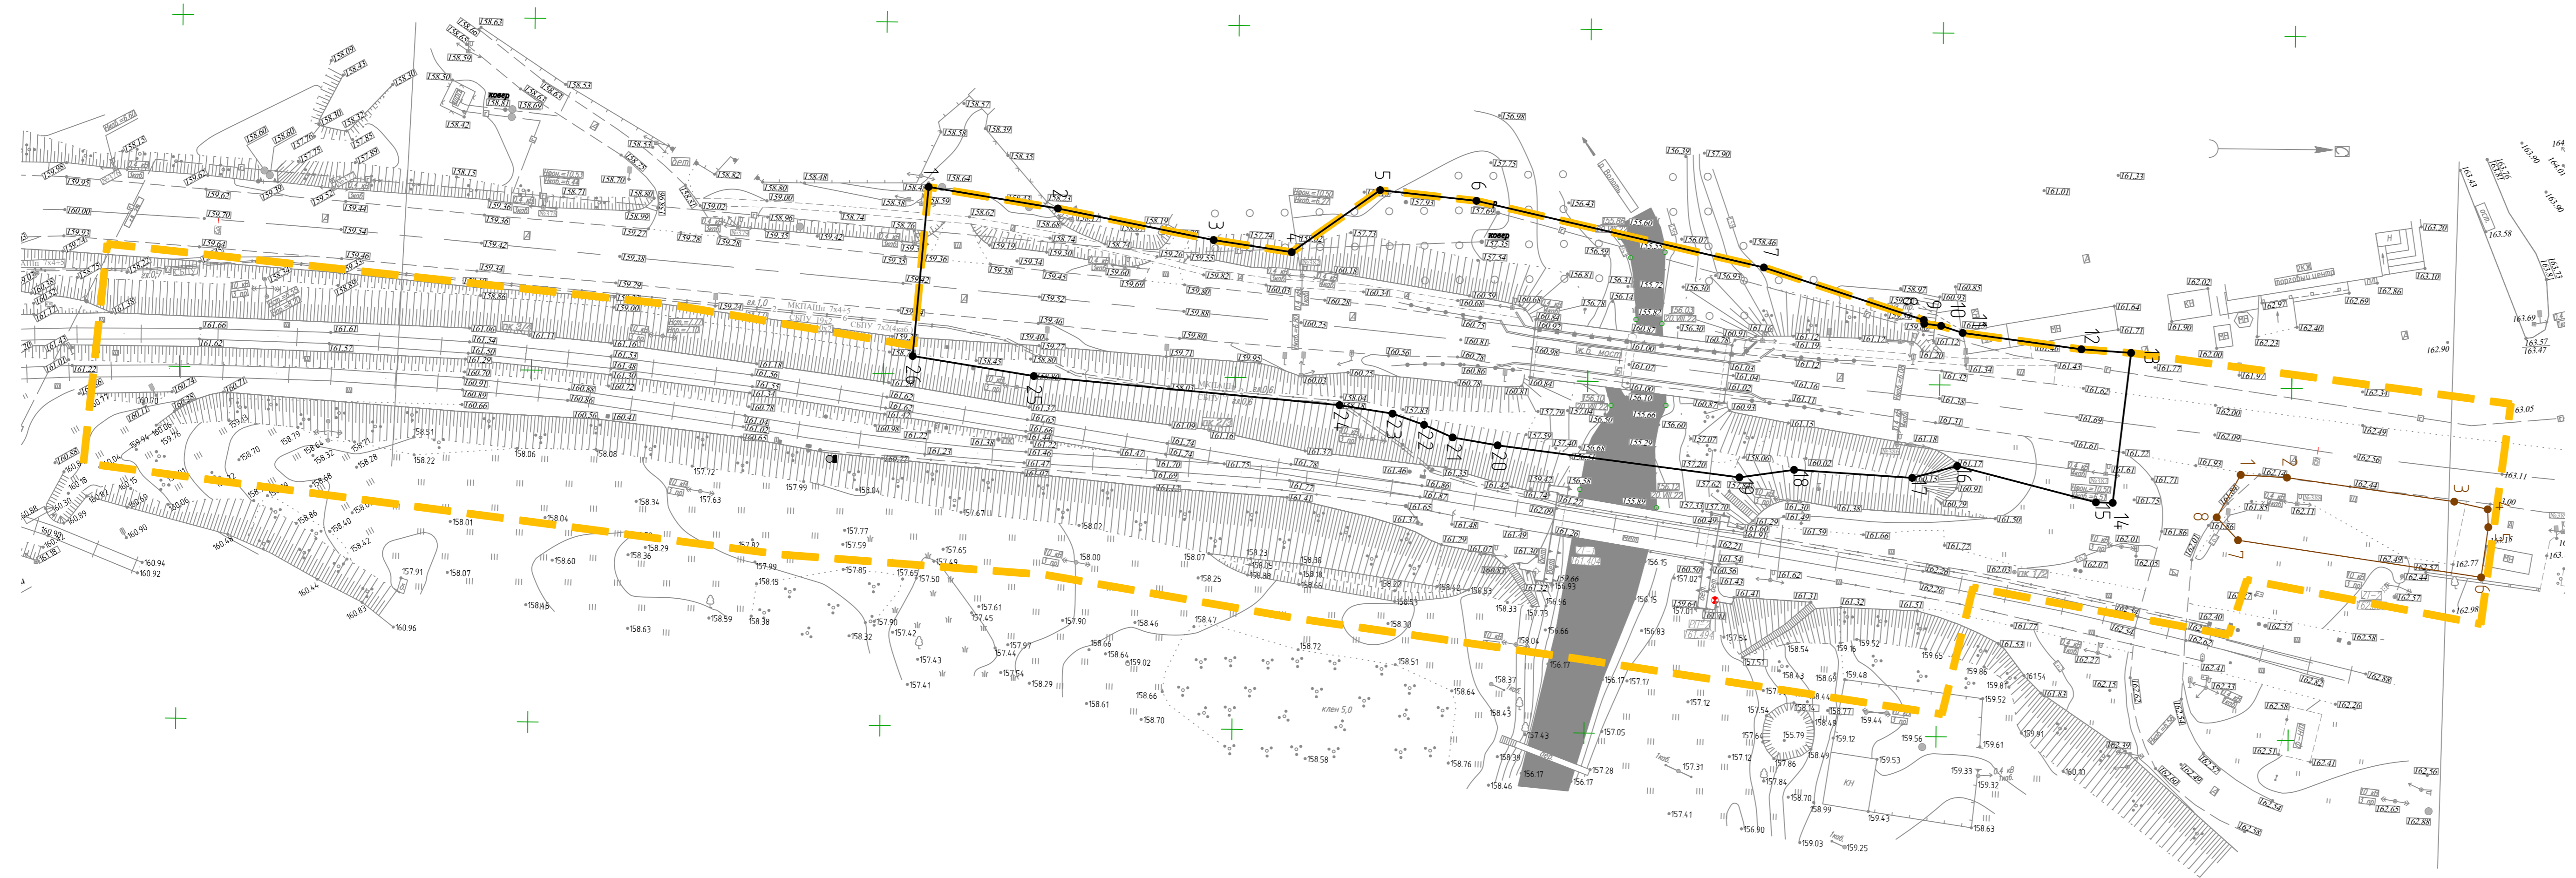


- Условные обозначения
- граница территории, в отношении которой осуществляется подготовка проекта планировки территории
  - граница зоны планируемого размещения линейного объекта
  - номер характерной точки границы зоны планируемого размещения линейного объекта
  - граница зон размещения временных зданий и сооружений (ВЗиС)
  - номер характерной точки границы зоны размещения временных зданий и сооружений (ВЗиС)

Примечания:  
 1. Система координат МСК-71  
 2. Система высот Балтийская 1977г.  
 3. Масштаб 1:500

				0366200035622003504_51192-ППТ1-Г.2		
				Реконструкция мостового перехода через р.Волга на км 17+900 автомобильной дороги Тула-Ленинский в Ленинском районе Тульской области		
Изм.	Кол.уч.	Лист	Мдк	Подпись	Дата	Проект планировки территории
Разраб.		Бровашов			05.23	
				Стадия	Лист	Листов
				ППТ		1
ГИП	Бараник			05.23		Чертеж границ зон планируемого размещения линейных объектов.
Н. контр.	Донской			05.23		
				ООО "Транспроект"		

Инд. N подл. Погр. и дата Взам. инд. N Составитель

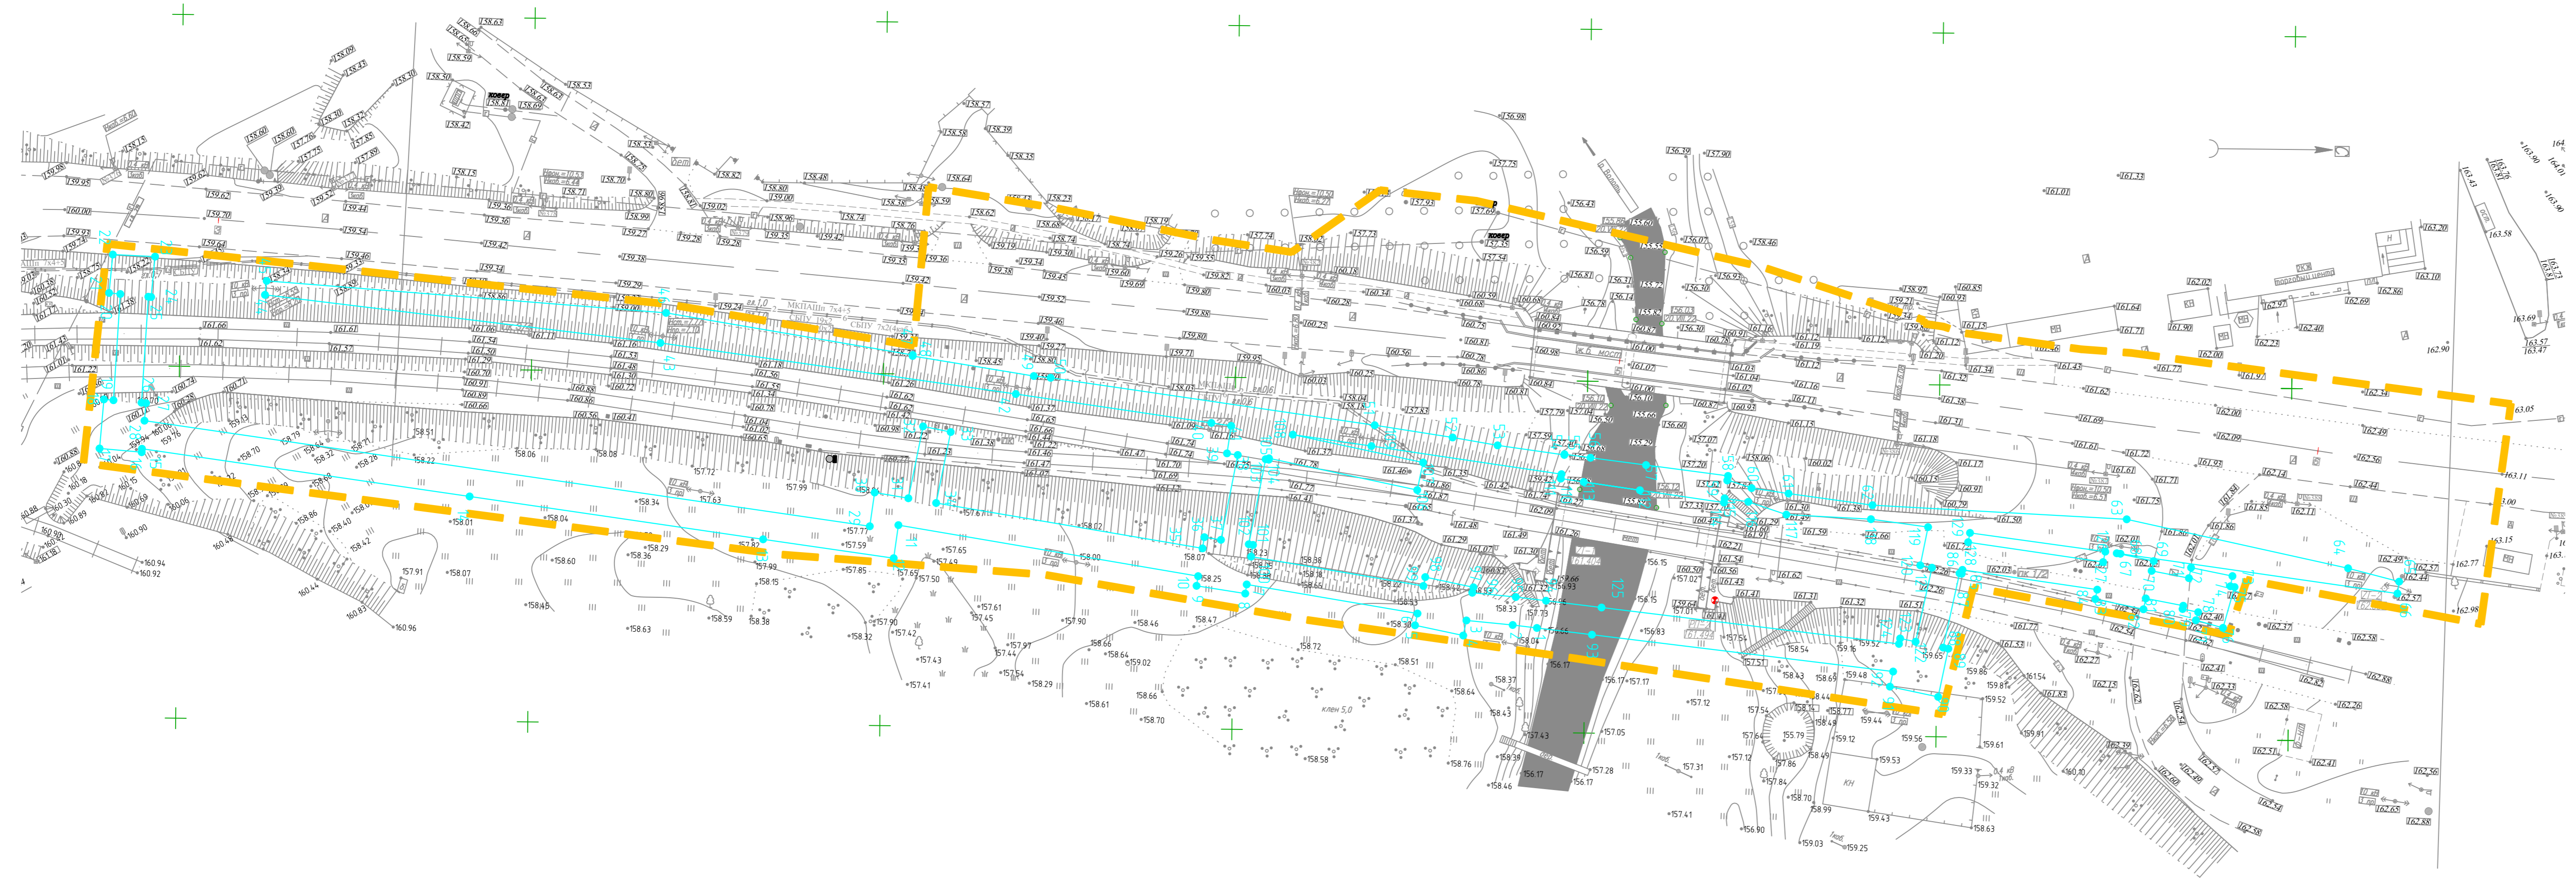

- Условные обозначения
- граница территории, в отношении которой осуществляется подготовка проекта планировки территории
  - граница зоны планируемого размещения линейного объекта, подлежащих реконструкции в связи с изменением их местоположения
  - 1 номер характерной точки границы зоны планируемого размещения линейного объекта, подлежащих реконструкции в связи с изменением их местоположения

Примечания:  
 1. Система координат МСК-71  
 2. Система высот Балтийская 1977г.  
 3. Масштаб 1:500

					0366200035622003504_51192-ППТ1-Г.З				
					Реконструкция мостового перехода через р.Волость на км 17+900 автомобильной дороги Тула-Ленинский в Ленинском районе Тульской области				
Изм.	Кол.уч.	Лист	М.в.к.	Подпись	Дата	Проект планировки территории	Стадия	Лист	Листов
Разраб.		Бровашов			05.23		ППТ		1
ГИП		Бараник			05.23	Чертеж границ зон планируемого размещения линейных объектов, подлежащих реконструкции в связи с изменением их местоположения	ООО "Транспроект"		
Н. контр.		Донской			05.23				

Инд. N подл. Подп. и дата Взам. инд. N Составитель