



Российская Федерация
Общество с ограниченной ответственностью
«ТРАНСПРОЕКТ»

ДОКУМЕНТАЦИИ ПО ПЛАНИРОВКЕ ТЕРРИТОРИИ
ЛИНЕЙНОГО ОБЪЕКТА

**«Реконструкция мостового перехода через р. Волоть на км
17+990 автомобильной дороги Тула – Ленинский в Ленинском
районе Тульской области»**

Раздел 1. «Проект межевания территории.
Графическая часть»

Том 5

0366200035622003504_51192. ПМТ1

Директор

К.Н. Романов

Главный инженер проекта

Содержание тома 5

2

Обозначение	Наименование	Примечание
0366200035622003504_51192. ПМТ1-С	Содержание тома 5	1
0366200035622003504_51192. ДПТ - СД	Состав документации по планировки территории	1
0366200035622003504_51192. ПМТ1-Г1	Чертеж межевания территории	1
	Всего листов:	3

Согласовано

Взам. инв. №

Подп. и дата

Инв. № подл.

0366200035622003504_51192.ПМТ1-С						
Изм.	Кол.уч.	Лист	№ док	Подпись	Дата	
Разраб.					04.05.23	
Пров.					04.05.23	
Содержание тома 5				Стадия	Лист	Листов
						1
				ООО «ТРАНСПРОЕКТ»		

Состав документации по планировке территории

№ тома	Обозначение	Наименование	Примечание
1	0366200035622003504_51192. ППТ1	Раздел 1 Проект планировки территории. Графическая часть»	
2	0366200035622003504_51192. ППТ2	Раздел 2 Положение о размещении линейных объектов	
3	0366200035622003504_51192. ППТ3	Раздел 3 Материалы по обоснованию проекта планировки территории. Графическая часть	
4	0366200035622003504_51192. ППТ4	Раздел 4 Материалы по обоснованию проекта планировки территории. Пояснительная записка	
5	0366200035622003504_51192. ПМТ1	Раздел 1 Проект межевания территории. Графическая часть	
6	0366200035622003504_51192. ПМТ2	Раздел 2 Проект межевания территории. Текстовая часть	
7	0366200035622003504_51192. ПМТ3	Раздел 3 Материалы по обоснованию проекта межевания территории. Графическая часть	
8	0366200035622003504_51192. ПМТ4	Раздел 4 Материалы по обоснованию проекта межевания территории. Пояснительная записка	

Согласовано

Взам. инв. №

Подп. и дата


Инв. № подл.

0366200035622003504_51192.ДПТ - СД

Изм.	Кол.уч.	Лист	№ док	Подпись	Дата	Стадия	Лист	Листов
Разраб.					04.05.23			1
ГИП					04.05.23			

Состав документации по
планировке территории

ООО «ТРАНСПРОЕКТ»

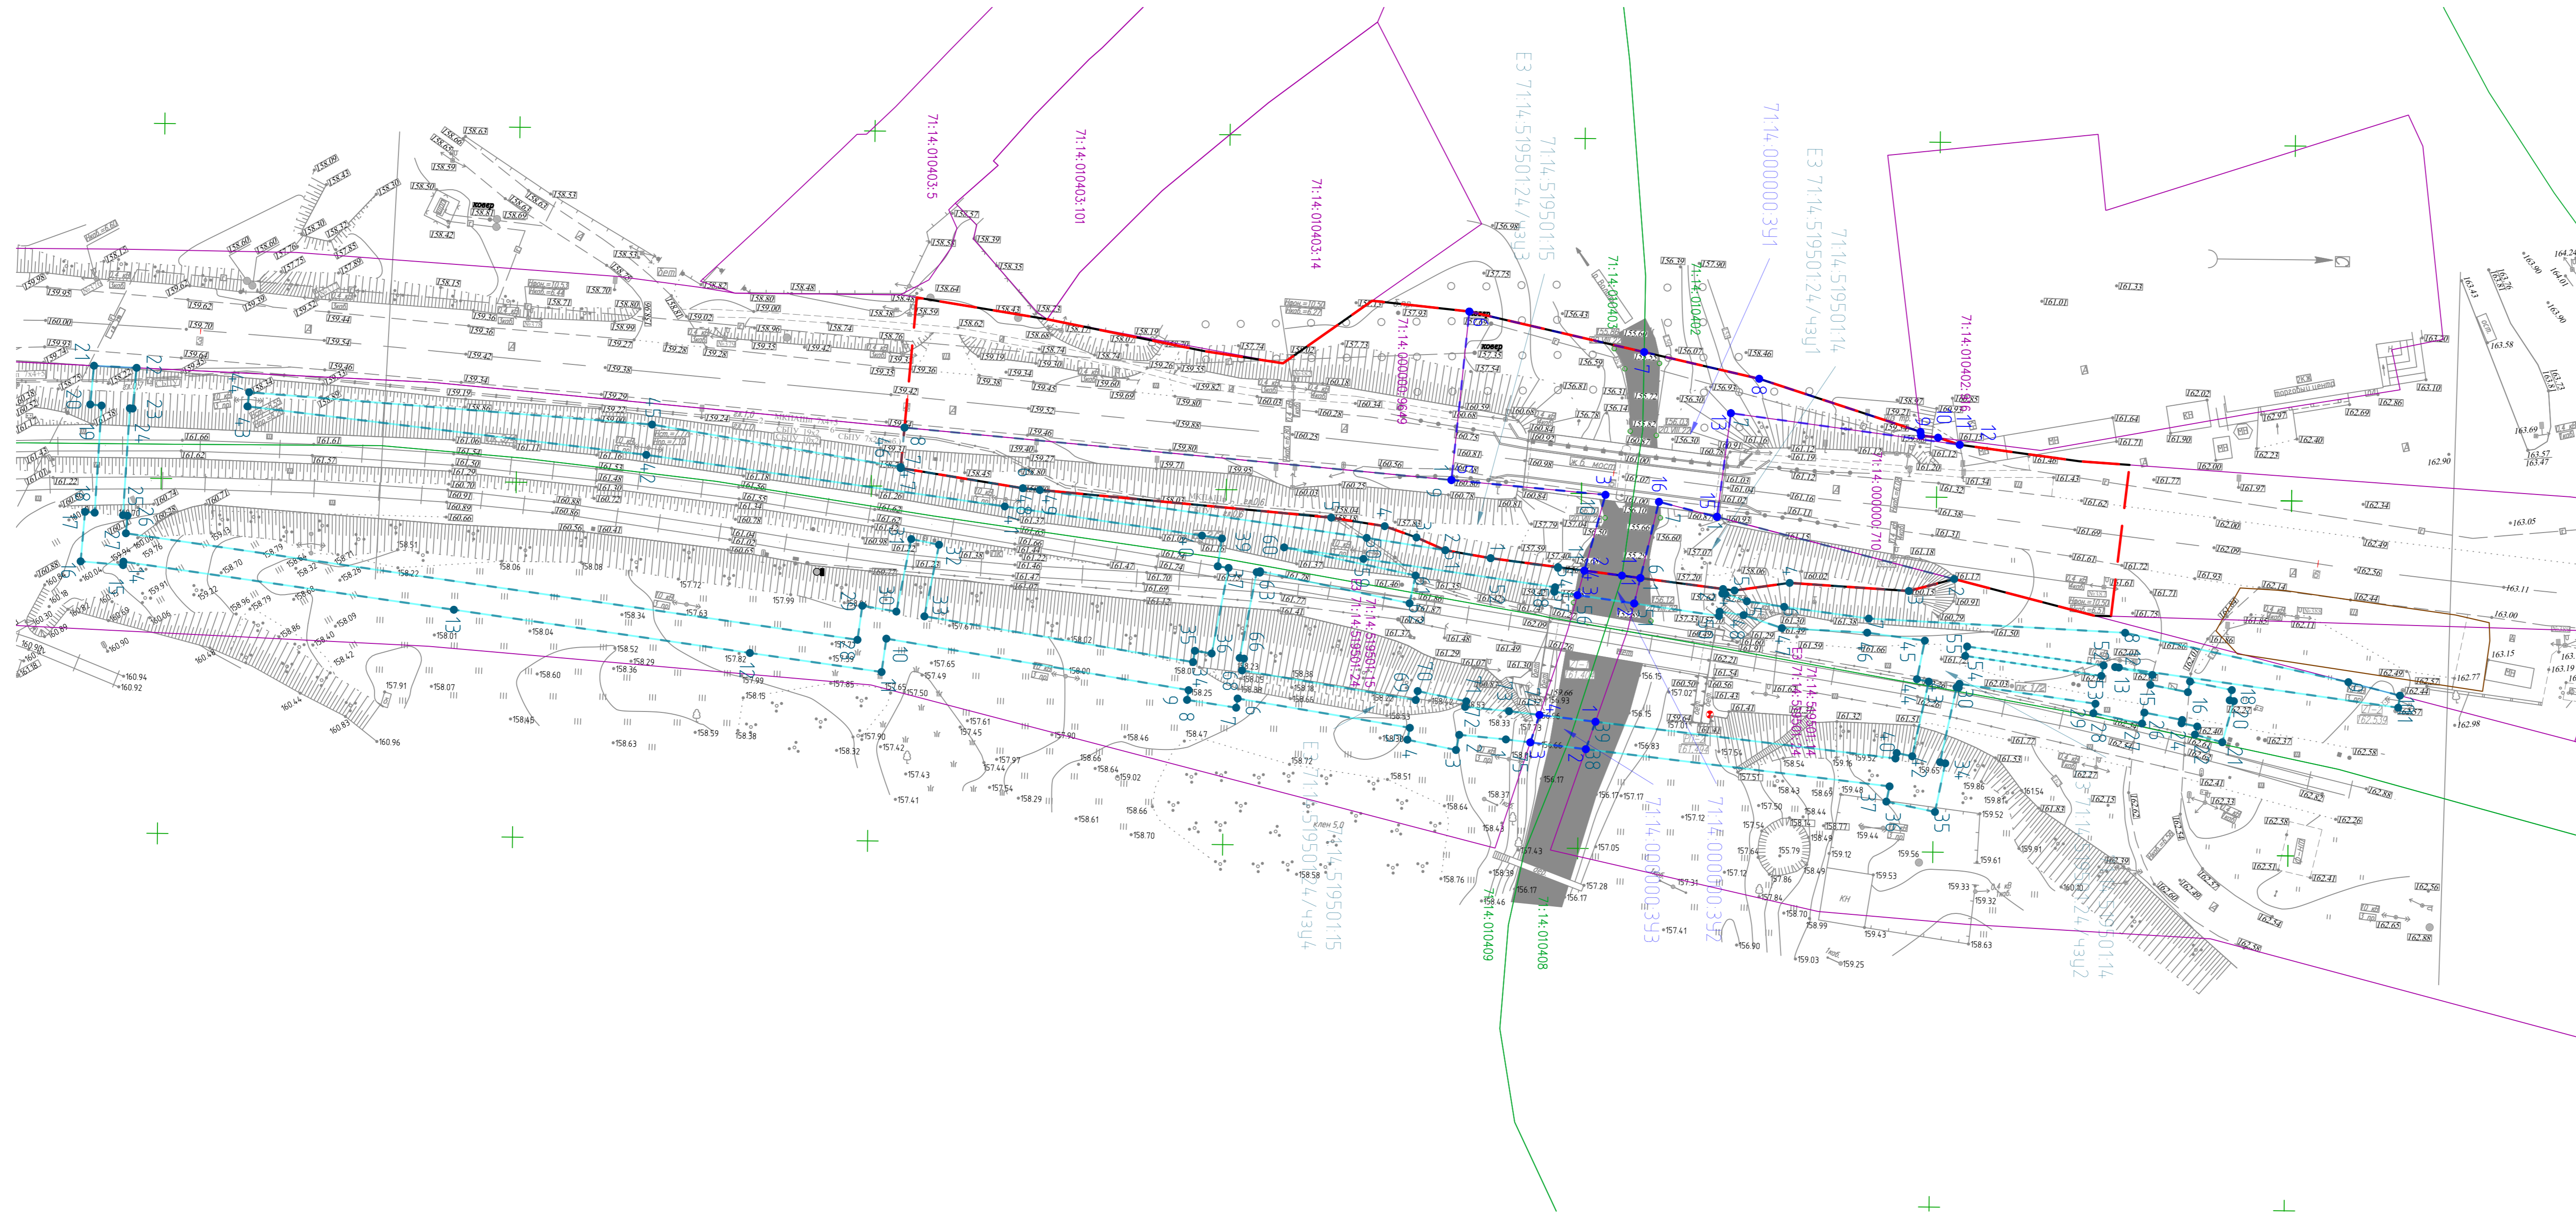

- Условные обозначения
- граница территории, в отношении которой осуществляется подготовка проекта планировки территории
 - красные линии, утвержденные в составе проекта планировки
 - граница зоны планируемого размещения линейного объекта, подлежащих реконструкции в связи с изменением их местоположения
 - граница зон размещения временных зданий и сооружений (ВЗиС)
 - 71:14:010409 граница и номер кадастрового квартала по сведениям ЕГРН
 - 71:14:519501:24 граница и кадастровый номер существующего земельного участка, учтенного в ЕГРН
 - 71:14:010409:39 условный номер и граница образуемого земельного участка
 - *1 номер характерной точки образуемого земельного участка
 - 71:14:519501:24/001 условный номер и граница образуемой части земельного участка
 - *1 номер характерной точки образуемой части земельного участка

Димензии:
 1. Система координат МСК-71
 2. Система высот Балтийская 1977г.
 3. Масштаб 1:500

					0366200035622003504_51192-ПМТ1-Г.1				
					Реконструкция мостового перехода через р.Волость через км 17+900 автомобильной дороги Тула-Ленинский в Ленинском районе Тульской области				
Изм.	Кол.уч.	Лист	Мдк	Подпись	Дата	Проект межевания территории Графическая часть	Стадия	Лист	Листов
Разраб.	Бровашов				05.23		ППТ		1
ГИП	Баранки				05.23	Чертеж межевания территории		000	"Транспроект"
Н. контр.	Донской				05.23				